




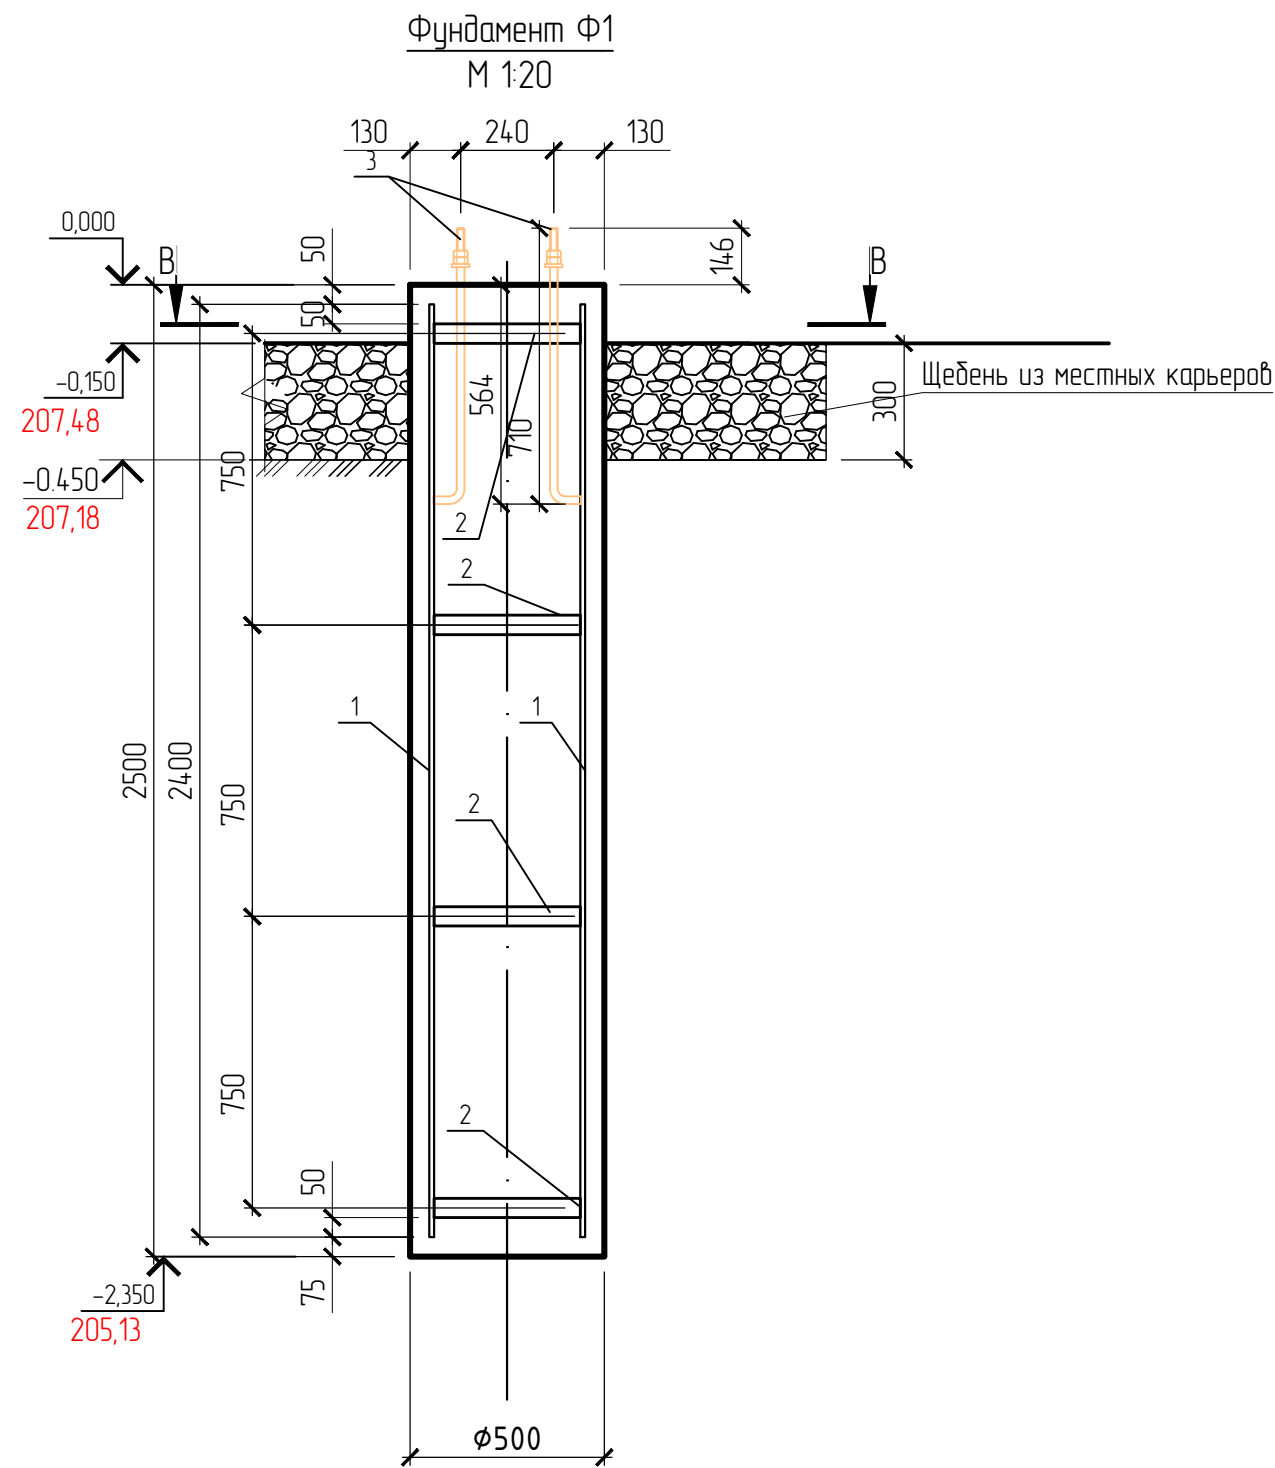

Поз.	Обозначение	Наименование	Кол.	Масса ед.,кг.	Примечание
1	ГОСТ 34028-2016	Ø12 А-III L=2400	8	2,13	17,0
2	ГОСТ 10704-91	Труба 377х5 ГОСТ 10704-91 С235 ГОСТ 27772-2015 L=50	4	2,29	9,16
3	ГОСТ 24379.1-2012	Болт 1.1М20х710 ВСм3пс2	4	2,82	11,28
		Материалы			
	ГОСТ 26633-2015	Бетон В15 F200 W6	0,5		м.куб

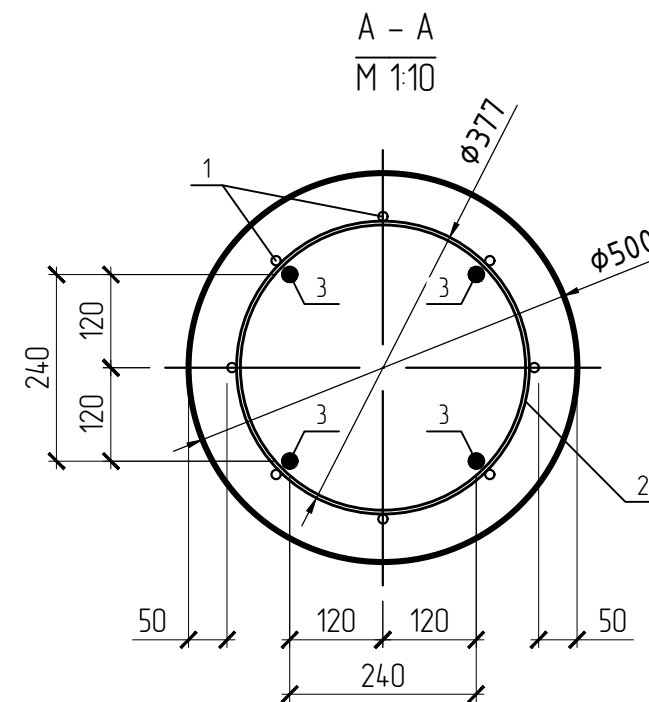

Расчетная схема нагрузок

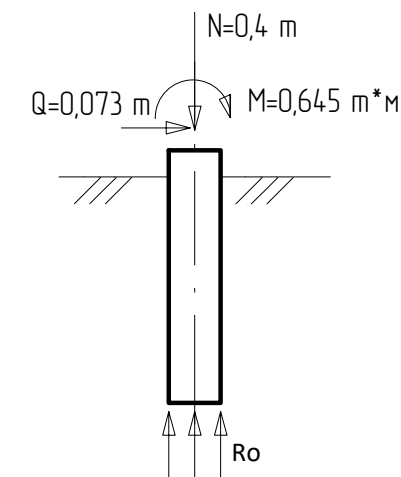

Примечания:

- Данный лист см. с листом 12-13;
- Все строительно-монтажные работы выполнять в соответствии с СП 70.13330.2012 "Несущие и ограждающие конструкции"; СНиП 12-04-2002 "Техника безопасности в строительстве"; СНиП 3.04.01-87 "Изоляционные и отделочные материалы". Производство и приемку земляных работ, оснований выполнять согласно СП 45.13330.2017;
- Согласно СП 48.13330.2011 "Организация строительства" скрытые работы подлежат освидетельствованию с составлением актов, которые составляются на завершённый процесс, выполненный самостоятельным подразделением исполнителей. Запрещается выполнение последующих работ при отсутствии актов освидетельствования предшествующих скрытых работ во всех случаях;
- Обязательно составление актов освидетельствования скрытых работ в соответствии с требованиями СП 70.13330.2012, ГОСТ 23118-2012, СНиП 3.04.03-85, СНиП 3.04.01-87, СП 45.13330.2017;
- Сварку пространственного каркаса производить по ГОСТ 14098-91 электродами Э-50А.
- Армирование фундамента Ф1 выполняется из арматуры диаметром 12 А-III (вертикальная), соединяемых хомутами из сварной трубы (см. поз. 2).

						170.04.02.2022-КР		
						"Обустройство куста скважин № 6254 Алексеевского нефтяного месторождения"		
Изм.	Колуч	Лист	№ док.	Подпись	Дата			
Разработал	Белюсова				02.22		Стадия	Лист
Проверил	Зарытов				02.22		П	14
						Фундамент Ф1 М 1:20. А-А М 1:10. Спецификация. Схема нагрузки на фундамент. Примечания.	ООО "Проектсервис"	
Н.контр.	Рахматуллин				02.22			
Утвердил	Боднар				02.22			