

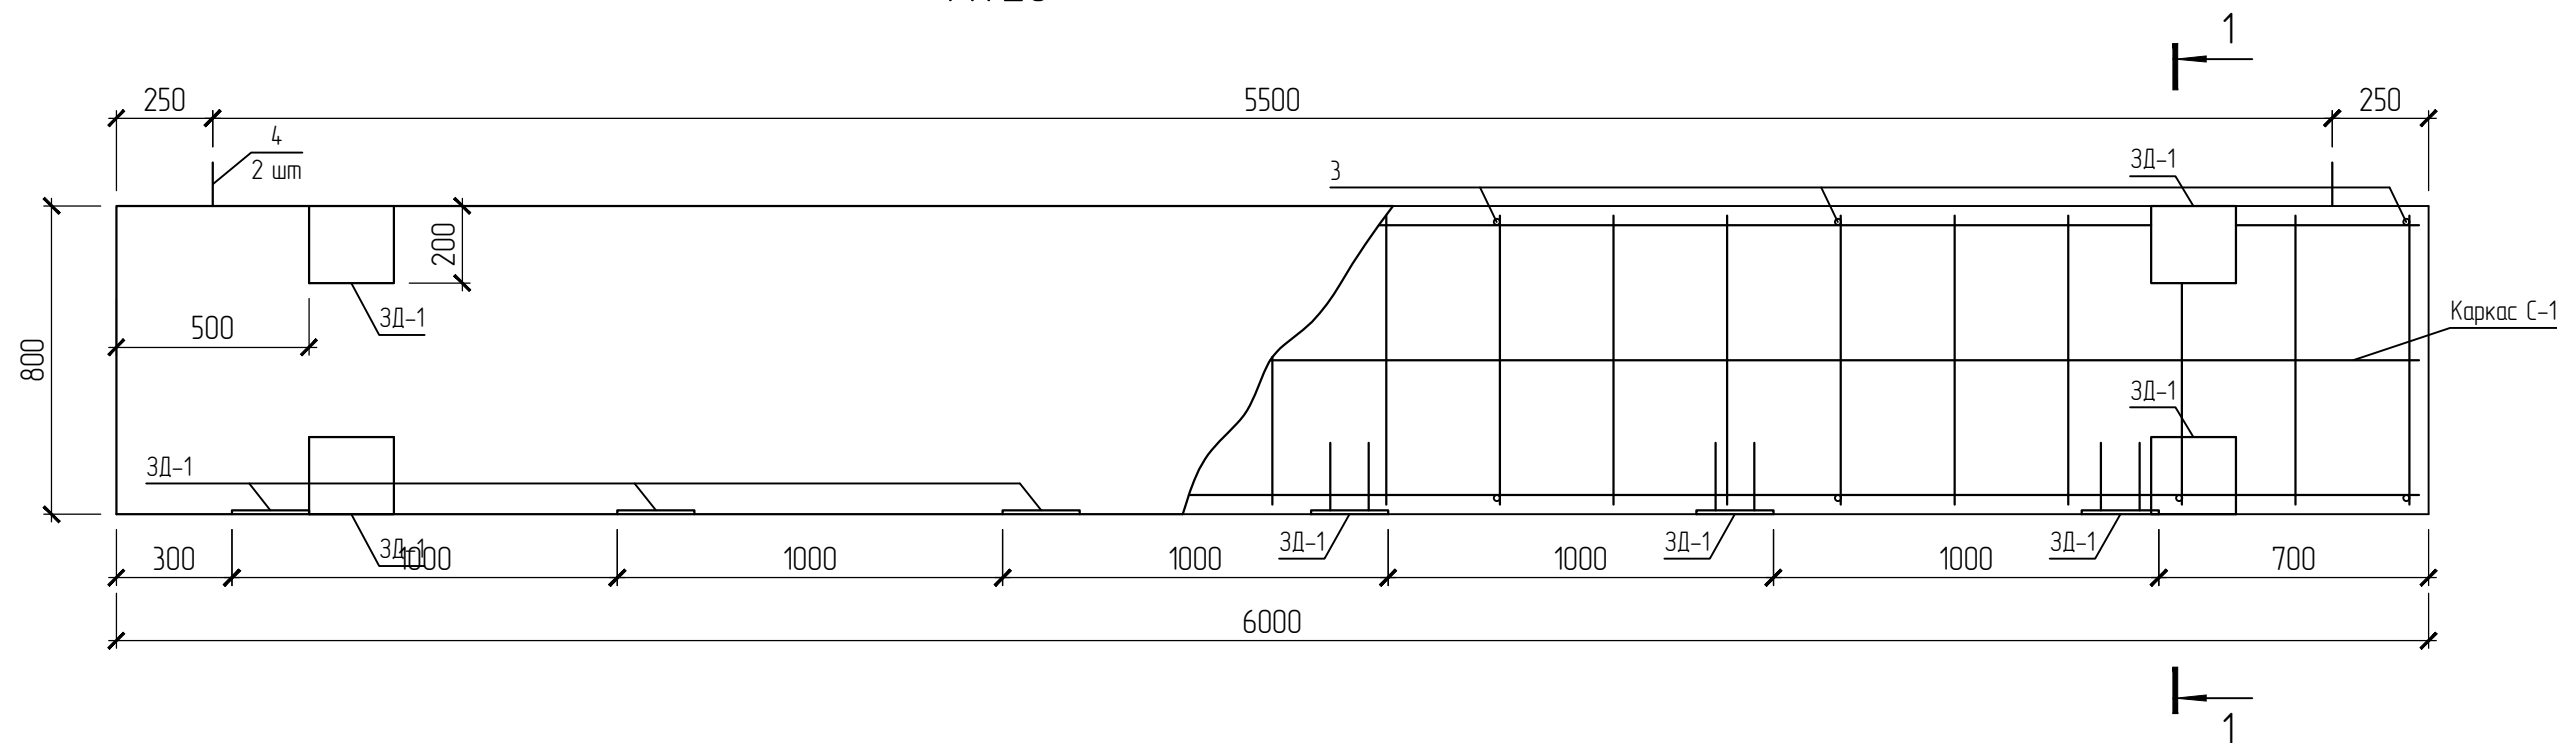
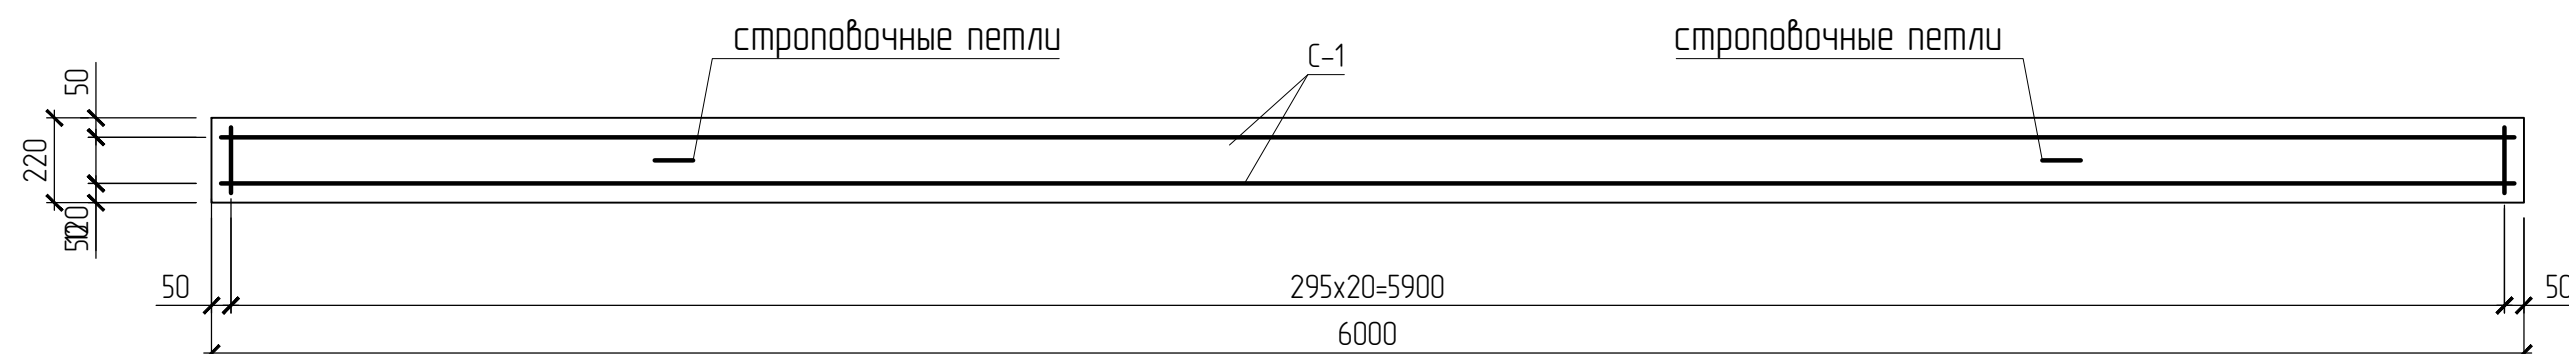



Опалубочный план обвязочной балки БСК-СКН
М1:20

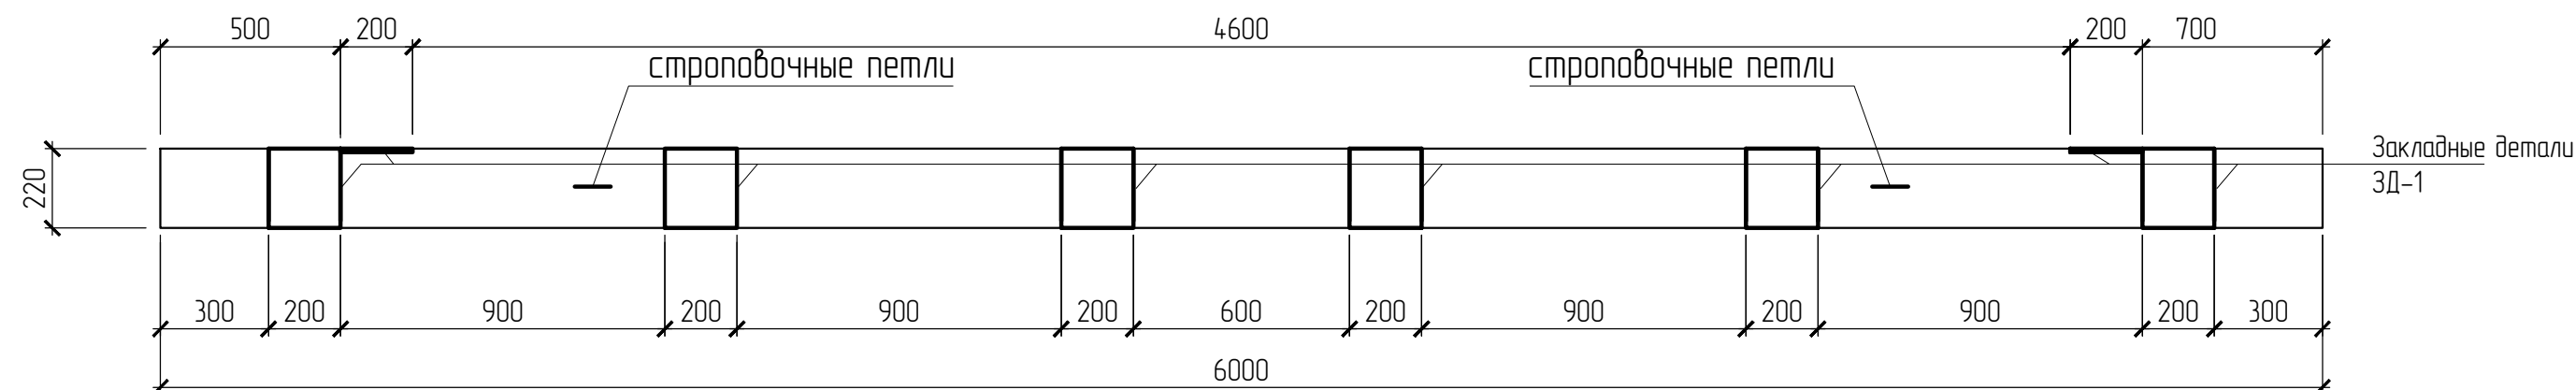




C-1
M 1:20

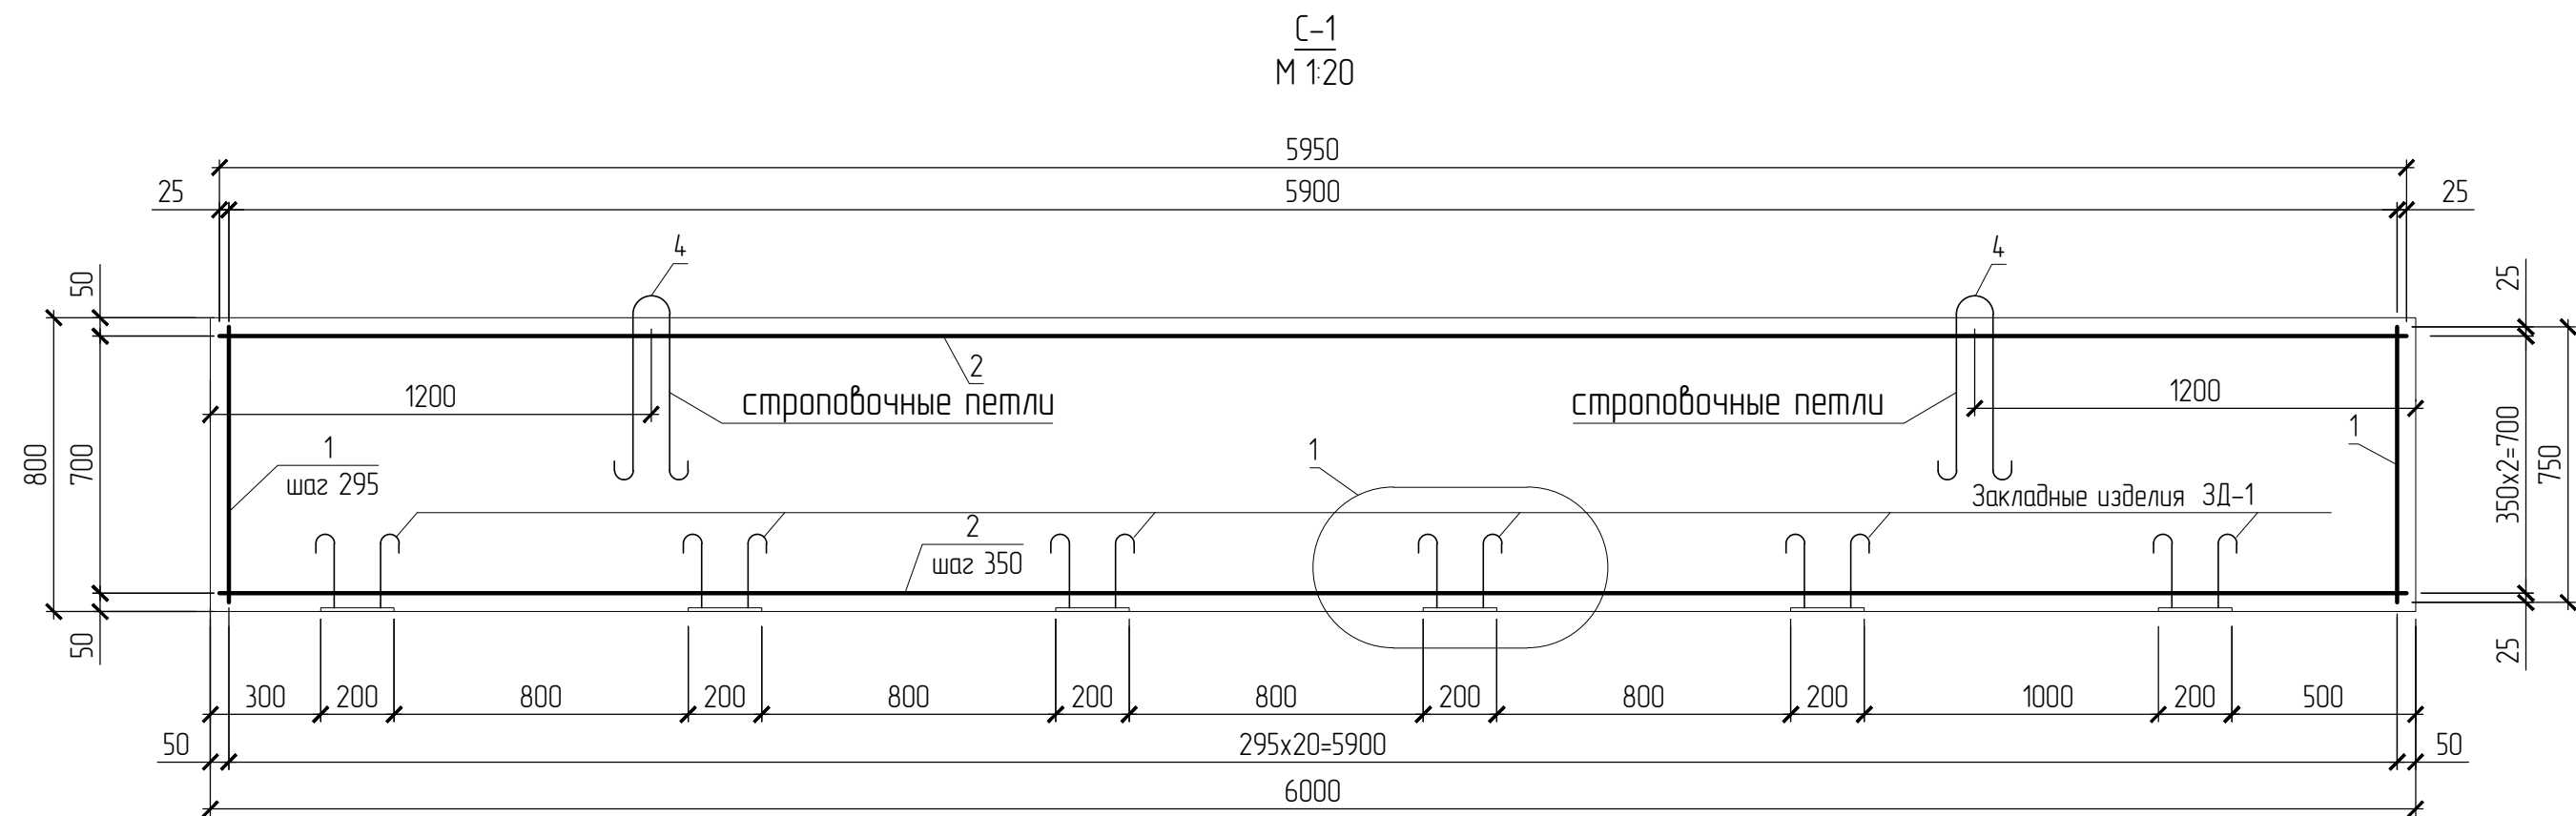

Поз.	Обозначение	Наименование	Кол.	Масса ед.,кг.	Примечание
		С-1	2		шт
1	ГОСТ 5781-82	Ø8 А-I L=750	23	0.30	6.90
2	ГОСТ 5781-82	Ø16 А-III L=5950	3	9.40	28.2
		Дополнительные детали			
3	ГОСТ 5781-82	Ø8 А-III L=256	35	0.10	3.5
4	ГОСТ 5781-82	Ø14 А-III L=1200	2	1,45	2,9
ЗД-1		Закладная деталь	10		шт
5	ГОСТ 5781-82	Ø10 А-I L=304	4	0.19	0.76
6	ГОСТ 19903-2015	Лист 10x200x220 ГОСТ 19903-2015 C24.5 ГОСТ 27772-2015	1	3.45	3,45
7	ГОСТ 26633-2015	Бетон В20, F150, W6	1,0		м³
8					
9					

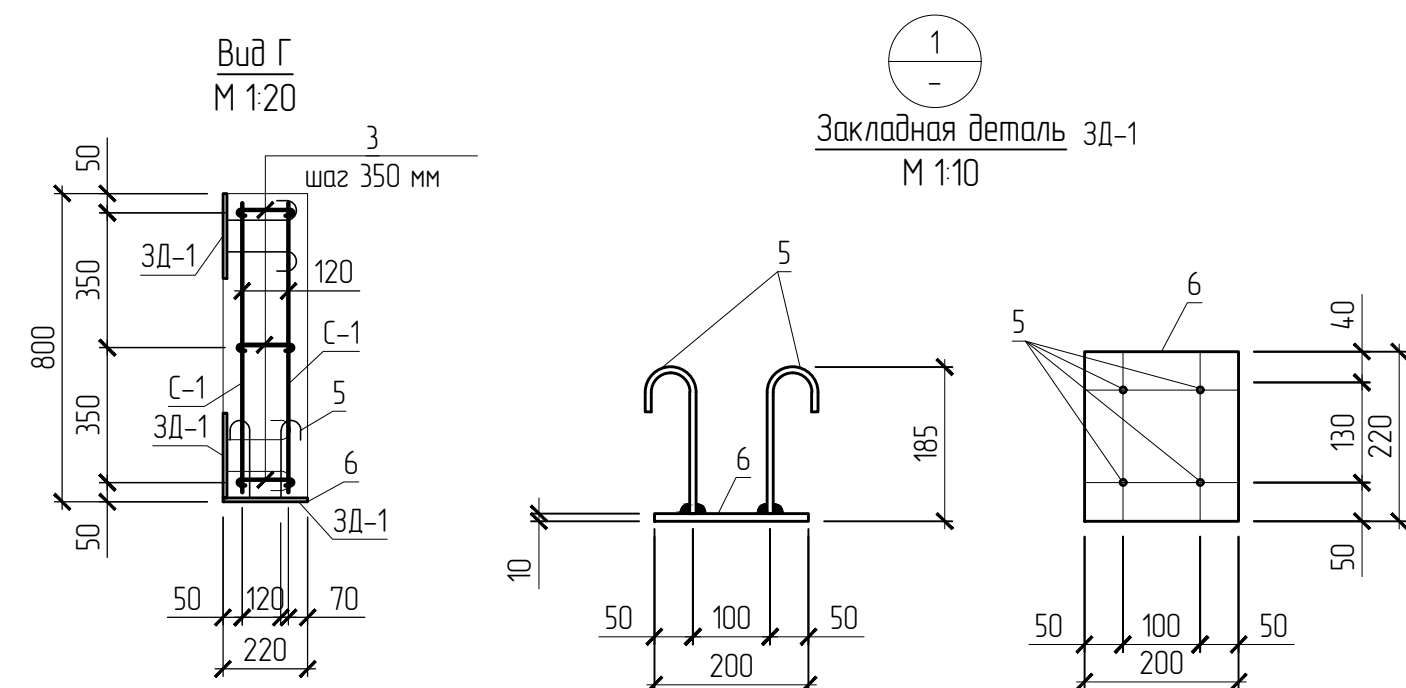

Ведомость деталей

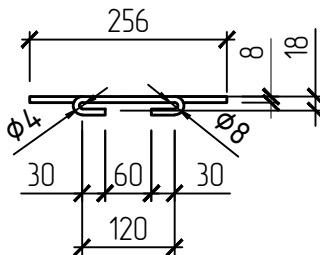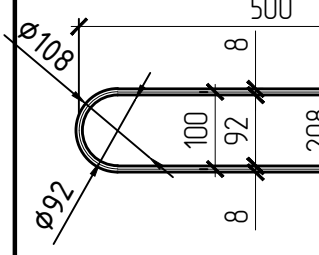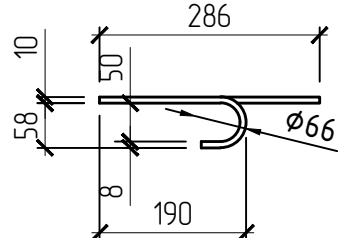Поз.	Эскиз	Поз.	Эскиз
3		4	
5			

* – Размеры гнутых стержней даны по внутренним граням

Примечание:

1. Данный лист см. с листами 1, 5

						17.04.02.2022-КР		
						"Обустройство куста скважин № 6254 Алексеевского нефтяного месторождения"		
Изм.	Колуч	Лист	№ док	Подпись	Дата			
Разработал		Белаяусова			02.22		Стадия	Лист
Проверил		Зиязובה			02.22		П	3
Н.контр.		Рахматуллин			02.22	Фундамент под станок-качалку типа СКДР-8. Обязачная балка БСК-СКН	ООО "Проектсервис"	
Утвердил		Боднар			02.22			