

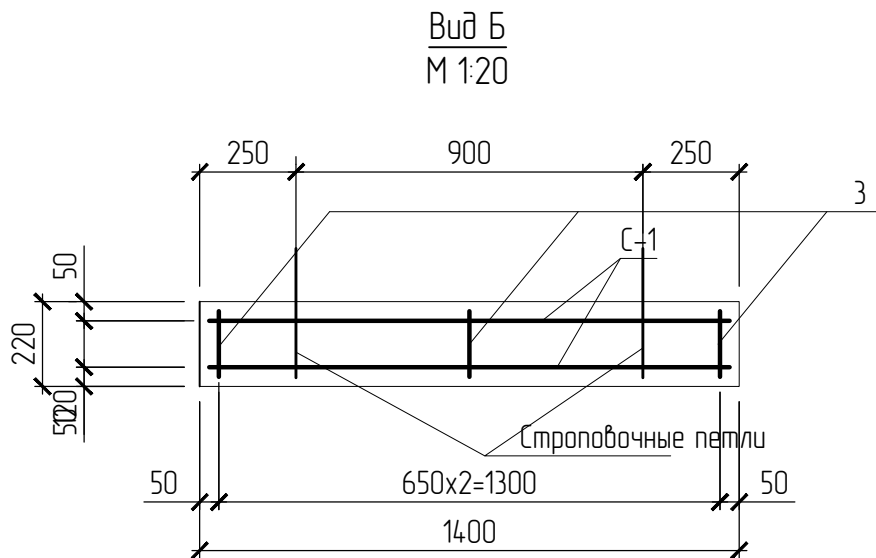
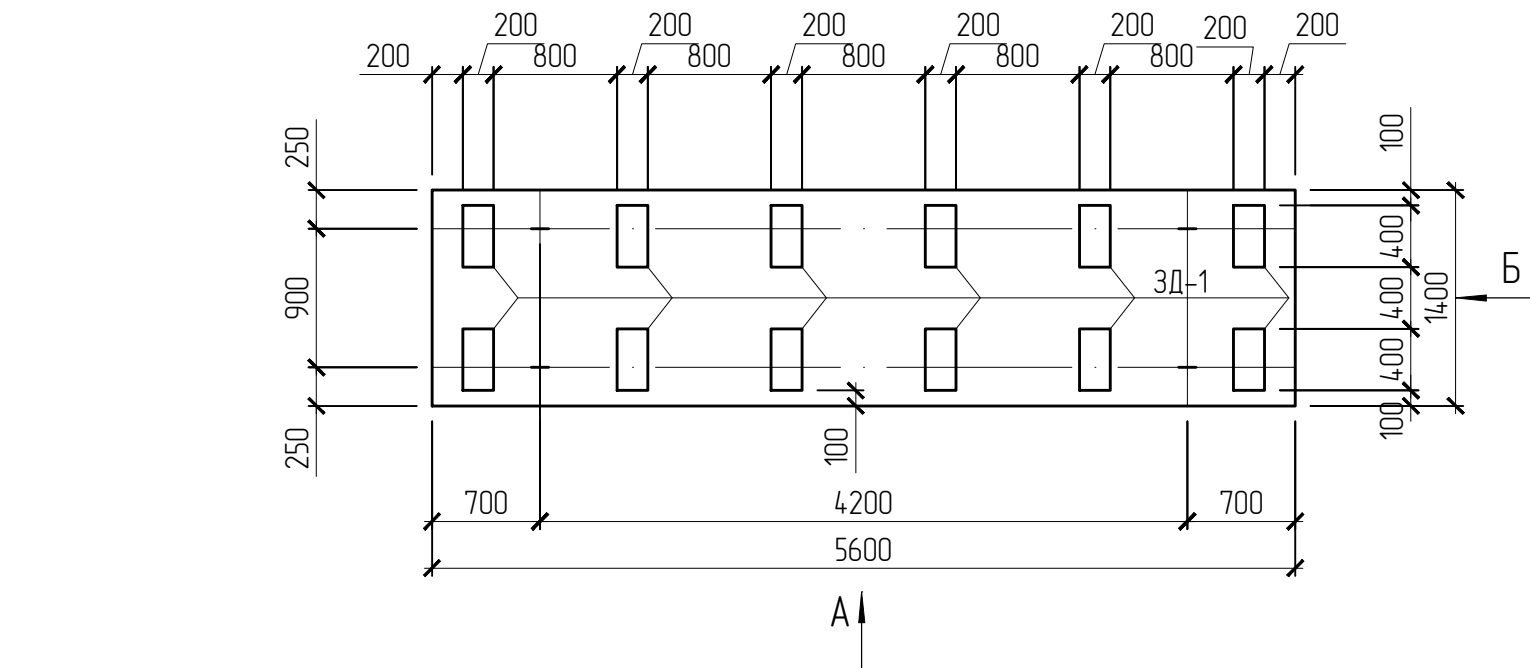


Взам.инв.№
Подпись и дата
Инв.№подлин.


Опалубочный план плиты ПСК-СКД
М1:50

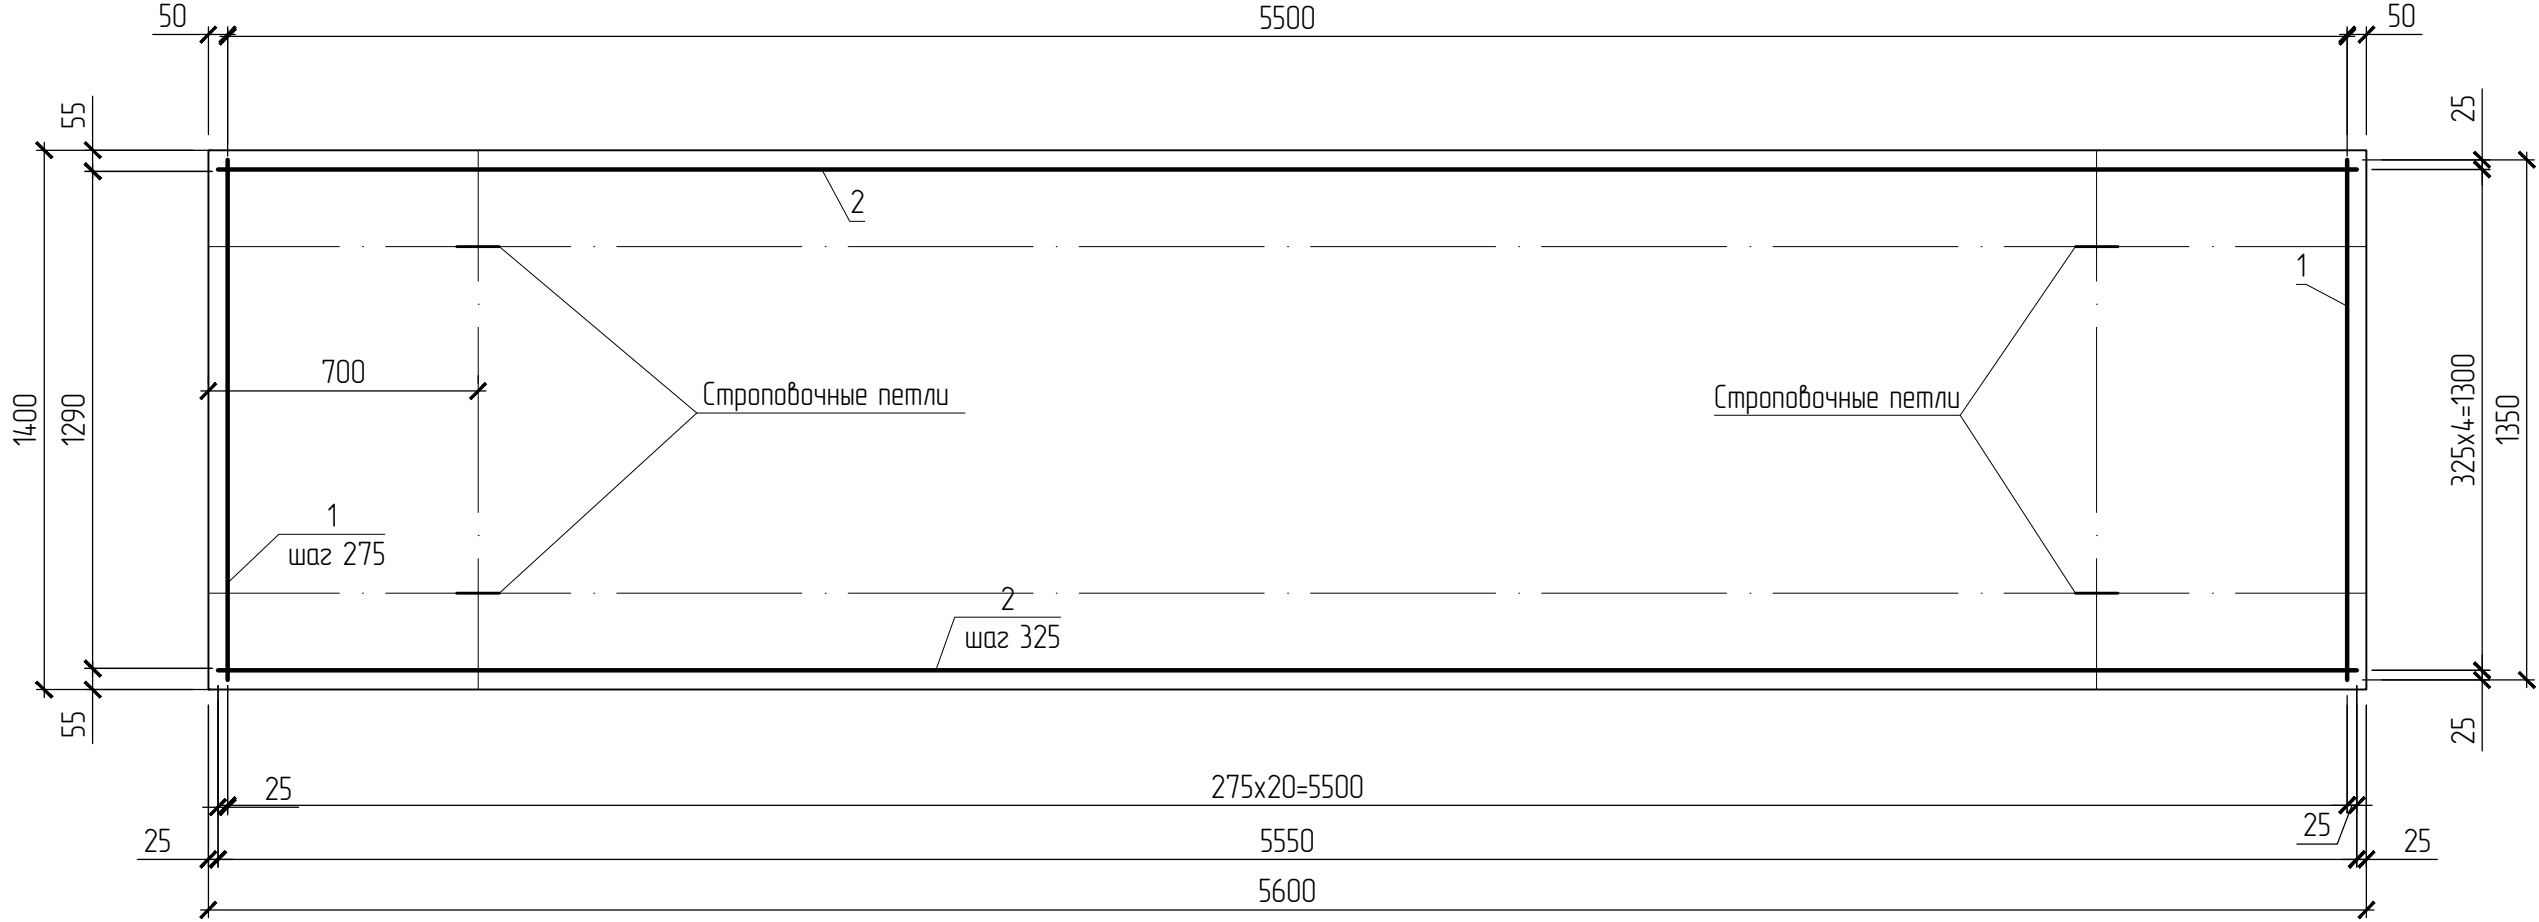

Закладная деталь ЗД-1
М 1:10

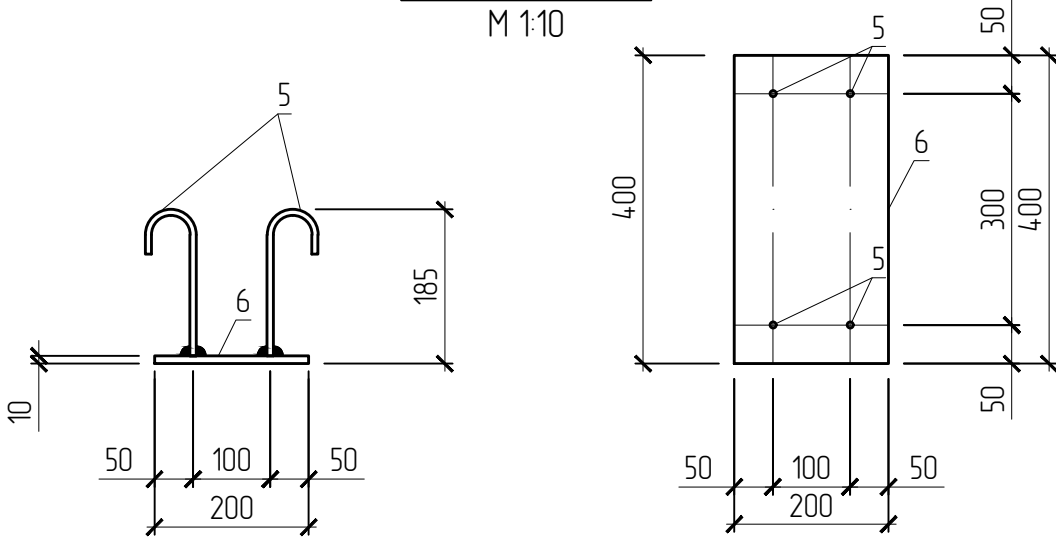

Вид А
М 1:20

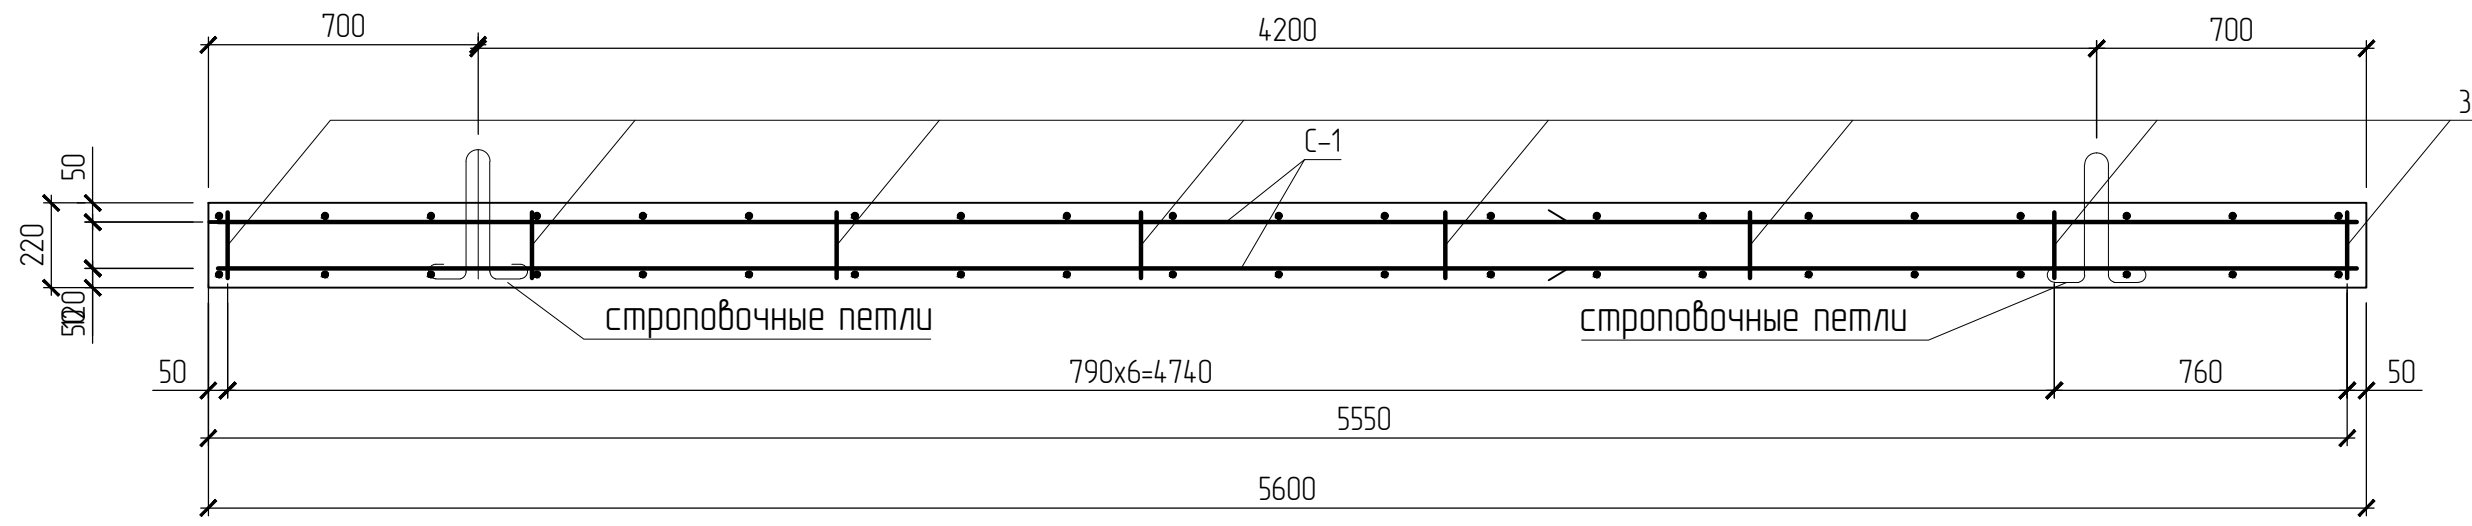

Поз.	Обозначение	Наименование	Кол.	Масса ед.,кг.	Примечание
		С-1	2		шт
1	ГОСТ 5781-82	Ø8 А-III L=1350	21	0,53	11,1
2	ГОСТ 5781-82	Ø16 А-III L=5550	5	8,77	43,8
		Дополнительные детали			
3	ГОСТ 5781-82	Ø8 А-III L=256	32	0,10	3,2
4	ГОСТ 5781-82	Ø14 А-III L=1200	2	1,45	5,8
ЗД-1		Закладная деталь	10		шт
5	ГОСТ 5781-82	Ø10 А-I L=304	4	0,19	0,76
6	ГОСТ 19903-2015	Лист 10х200х400 ГОСТ 19903-2015 С245 ГОСТ 27772-2015	1	6,28	6,28
7	ГОСТ 26633-2015	Бетон В20, F150, W6	1,7		м³

Ведомость деталей

Поз.	Эскиз	Поз.	Эскиз
3		4	
5			

* - Размеры гнутых стержней даны по внутренним граням

- Примечание:
- Подготовка основания и укладку бетонной смеси выполнять согласно СП 70.13330.2012;
 - Сборку арматурной сетки выполнить вязальной проволокой 1,2-П-О-С ГОСТ 3282-74;
 - Уплотнение бетонной смеси производится поверхностным электровибратором.
 - В целях защиты фундаментов от воздействия влаги и сил морозного пучения грунта, наружные поверхности фундаментов, соприкасающиеся с грунтом, покрываются битумной мастикой МБР-90 ГОСТ 15836-79 за 2 раза по грунтовке в 2 раза. В качестве грунтовки использовать разведенную ацетатными деструкторами или бензином битумную мастику МБР-90 ГОСТ 15836-79 в соответствии 1:3. Также можно использовать готовый ПРАЙМЕР БИТУМНЫЙ ПБ ГОСТ 30693-2000.
 - Согласно СП 48.13330.2011 " Организация строительства" скрытые работы подлежат освидетельствованию с составлением актов, которые составляются на завершенный процесс, выполненный самостоятельным подразделением исполнителей. Запрещается выполнение последующих работ при отсутствии актов освидетельствования предшествующих скрытых работ во всех случаях.
 - Обязательно составление актов освидетельствования скрытых работ в соответствии с требованиями СП 70.13330.2012, ГОСТ 23118-2012, СНиП 3.04.03-85, СНиП 3.04.01-87, СП 45.13330.2017.
 - Данный лист смотреть с листом 1, 5.

							170.04.02.2022-КР
							"Обустройство куста скважин № 6254 Алексеевского нефтяного месторождения"
Изм.	Колуч	Лист	№ док.	Подпись	Дата		
Разработал	Белюсова				02.22		
Проверил	Зиязоба				02.22		
Н.контр.	Рахматуллин				02.22	Фундамент под станок-качалку типа СКДР-8. Плита ПСК-СКД	000 "Проектсервис"
Утвердил	Баднар				02.22		