
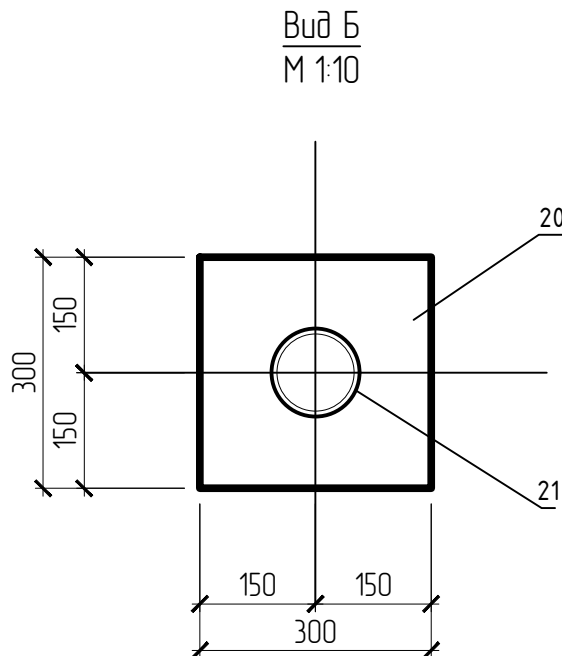
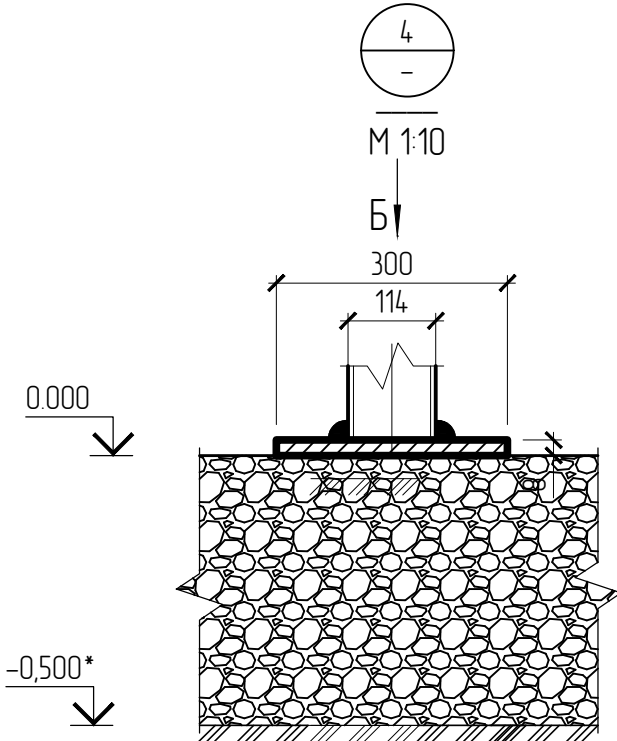
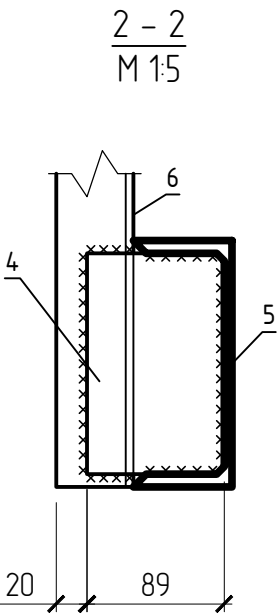
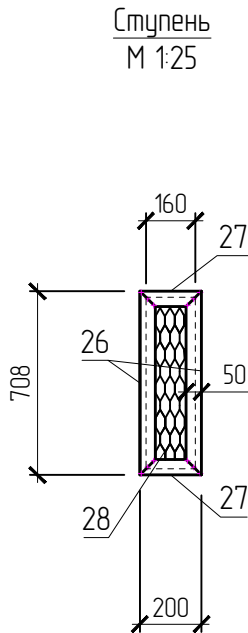
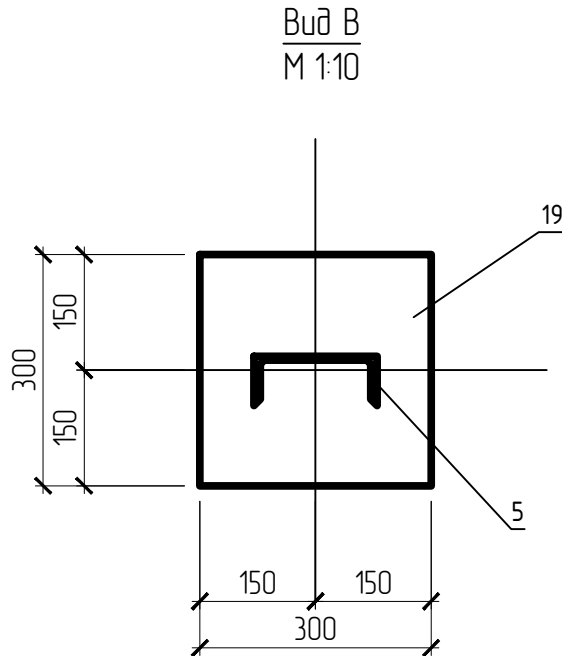
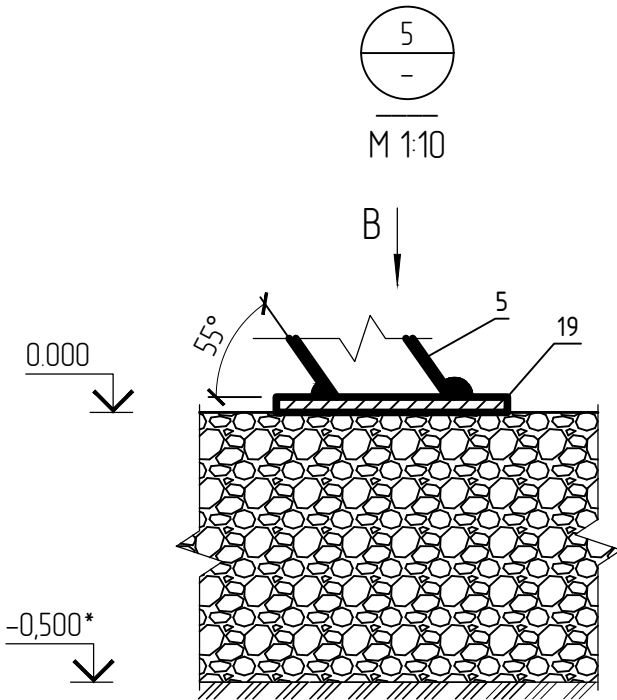
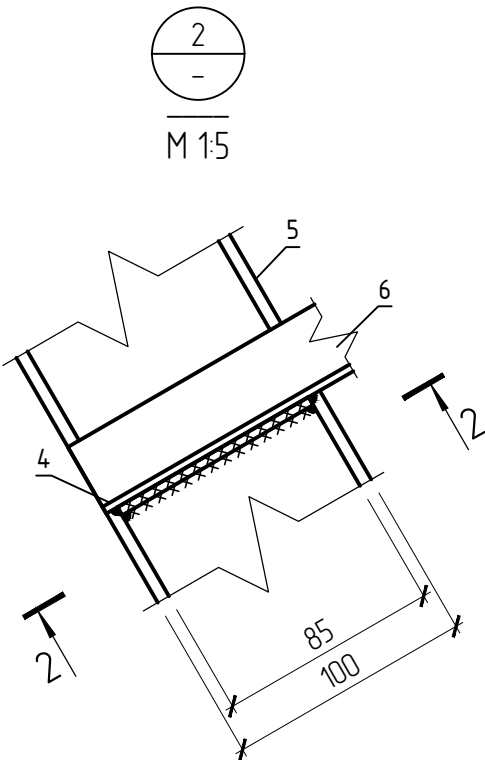
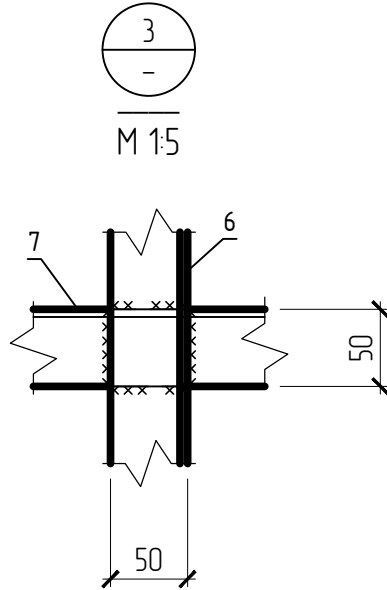
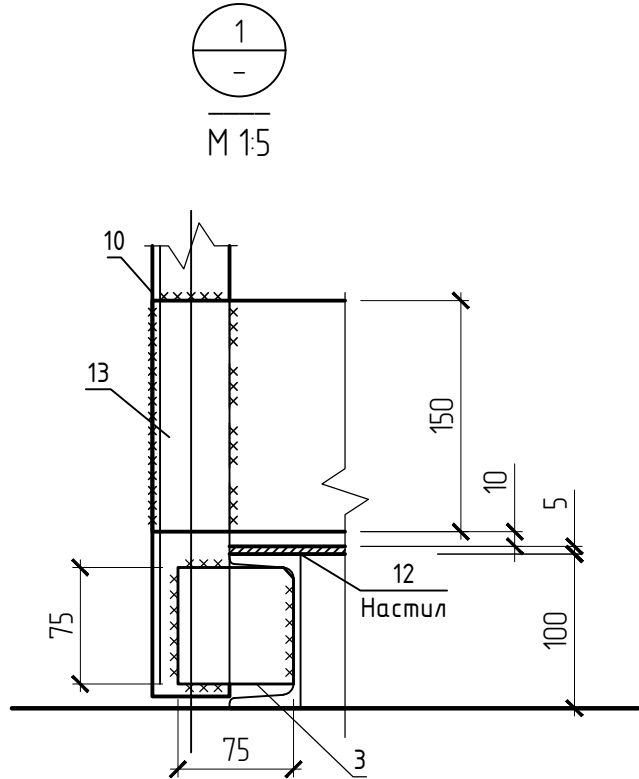
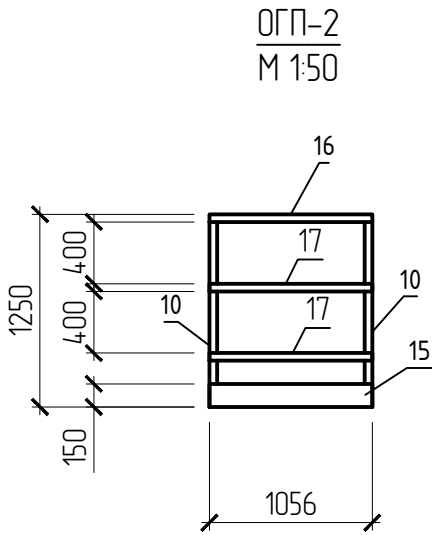
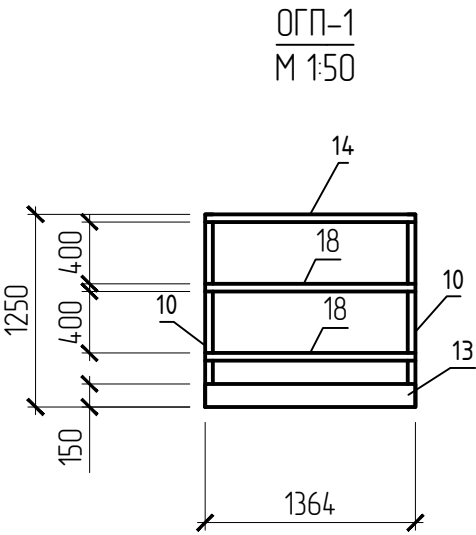
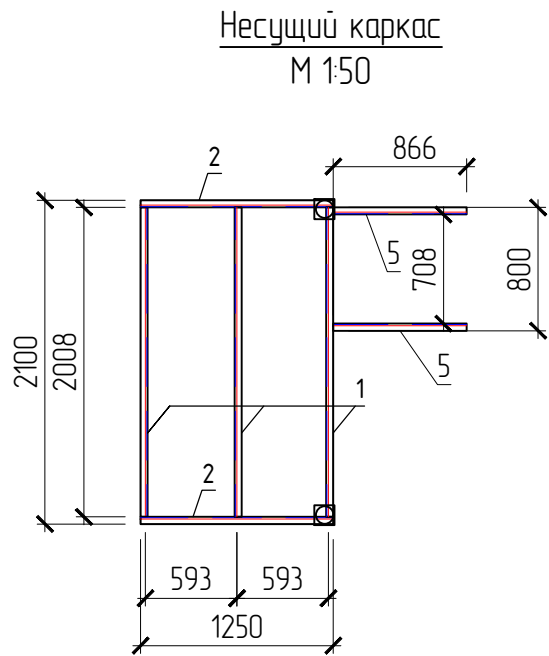
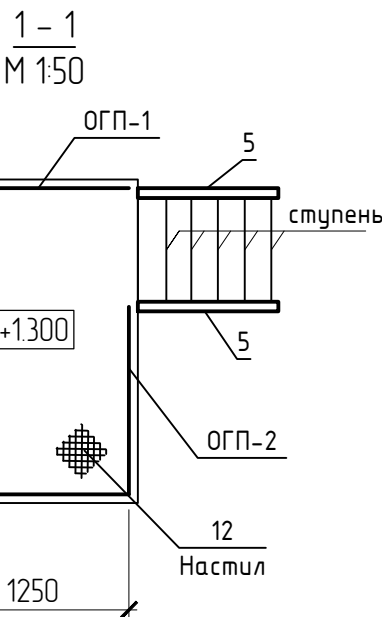


Взаимный №	
Подпись и дата	
Инв. № подлин.	

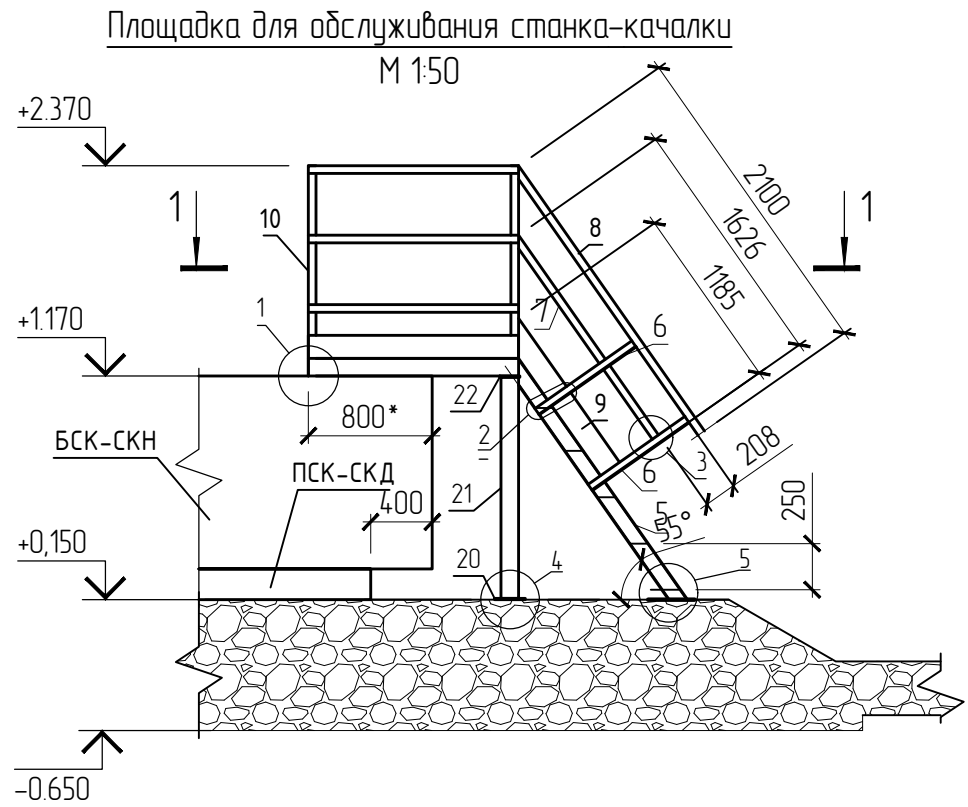

Поз.	Обозначение	Наименование	Кол.	Масса ед.кз.	Примечание
1	ГОСТ 8240-97	Швеллер 10 ГОСТ 8240-97 L=2008	3	17.2	516
2	ГОСТ 8240-97	Швеллер 10 ГОСТ 8240-97 L=1250	2	10.7	214
3	ГОСТ 19903-2015	Лист 5x75x75 ГОСТ 19903-2015	4	0.22	0.88
4	ГОСТ 19903-2015	Лист 5x89x143 ГОСТ 19903-2015	4	0.5	2.00
5	ГОСТ 8240-97	Швеллер 10 ГОСТ 8240-97 L=1732	2	14.9	29.8
6	ГОСТ 8509-93	Уголок 50x50x5 ГОСТ 8509-93 L=785	4	2.96	11.8
7	ГОСТ 103-2006	Полоса 4x50 ГОСТ 103-2006 L=1676	2	2.63	5.26
8	ГОСТ 8509-93	Уголок 50x50x5 ГОСТ 8509-93 L=2100	2	7.92	15.8
9	ГОСТ 19903-2015	Лист 4x150x184 ГОСТ 19903-2015	2	5.58	11.2
10	ГОСТ 8509-93	Уголок 50x50x5 ГОСТ 8509-93 L=1330	4	5.01	20,04
11	ТУ РБ 014.18530.001-96	Лист 508x185x672 ТУ РБ 014.18530.001-96	4	2,6	10,4
12	ТУ РБ 014.18530.001-96	Лист 508x1250x2100 ТУ РБ 014.18530.001-96	1	54,9	54,9
		Ограждение площадки ОГП-1	2	Всего:	32,16
13	ГОСТ 19903-2015	Лист 4x150x1384 ГОСТ 19903-2015	1	6.52	6.52
14	ГОСТ 8509-93	Уголок 50x50x5 ГОСТ 8509-93 L=1384	1	5.22	5.22
18	ГОСТ 103-2006	Полоса 4x50 ГОСТ 103-2006 L=1384	2	2.17	4.34
		Ограждение площадки ОГП-2	1	Всего:	40,47
15	ГОСТ 19903-2015	Лист 4x150x1056 ГОСТ 19903-2015	1	4.97	4.97
16	ГОСТ 8509-93	Уголок 50x50x5 ГОСТ 8509-93 L=1056	1	3.98	3.98
17	ГОСТ 103-2006	Полоса 4x50 ГОСТ 103-2006 L=1056	2	1.66	3.32
19	ГОСТ 19903-2015	Лист 20x300x300 ГОСТ 19903-2015	2	14.1	28,2
		Опора		Всего:	329,91
20	ГОСТ 19903-2015	Лист 8x300x300 ГОСТ 19903-2015	4	5.65	22.6
21	ГОСТ 10704-91	Труба 114x5 ГОСТ 10704-91 L=984	2	13.2	26.4
22	ГОСТ 19903-2015	Лист 8x130x130 ГОСТ 19903-2015	2	1.06	2,12
23	ГОСТ 25129-82	Грунтовка ГФ-021	1,7		кг
24	ГОСТ 5631-79	Краска ПФ-115	2,7		кг
25	ГОСТ 7827-74	Растворитель Р-4	84		кг
		Ступень	5		шт.
26	ГОСТ 8509-93	Уголок 50x50x4 ГОСТ 8509-93 L=708	2	2,16	4,32
27	ГОСТ 8509-93	Уголок 50x50x4 ГОСТ 8509-93 L=200	2	0.61	1.22
28	ТУ 36.26.11-5-89	Лист 508x160x690 ТУ 36.26.11-5-89	1	1.86	1.86

- Примечание:
- Ширина ступеней 200 мм в количестве 5 шт.
 - Монтажную сварку выполнить по ГОСТ 5264-80* электродами Э-42А ГОСТ 9467-75*. Катеты швов, не более 12 наименьшей толщины свариваемых элементов.
 - Минимальные катеты угловых швов следует принимать не менее 5 мм согласно таблицы 38 СП 16.13330.2017.
 - Все металлоконструкции должны быть огрунтованы ГФ-021 ГОСТ 25129-82 в 1 слой и окрашены эмалью ПФ-115 по ГОСТ 6465-76 в 2 слоя толщиной 1 мм после монтажа.
 - Поверхность металлоконструкций должна иметь 3-ю степень очистки от окислов по ГОСТ 9.402-2004 под лакокрасочные покрытия.
 - Данный лист см. с листом 1.

						170.04.02.2022-КР		
						"Обустройство куста скважин № 6254 Алексеевского нефтяного месторождения"		
Изм.	Колуч	Лист	№ док.	Подпись	Дата		Стадия	Лист
Разработал	Белюсцова				02.22			
Проверил	Зиязоба				02.22		П	5
						Площадка для обслуживания станка-качалки СКДР-8		
Н.контр.	Рахматуллин				02.22	ООО "Проектсервис"		
Утвердил	Баднар				02.22			