



Спецификация

Поз.	Обозначение	Наименование	Кол.	Масса ед, кг.	Примечание
1	ГОСТ 10704-91	Труба $\frac{57 \times 3,5}{\text{ГОСТ 10704-91}}$ L=1700	1	7,85	7,85
2	ГОСТ 8240-97	Швеллер $\frac{8}{\text{ГОСТ 8240-97}}$ L=170	1	1,2	1,2
3	ГОСТ 19903-2015	Лист $\frac{4 \times 100 \times 100}{\text{ГОСТ 19903-2015}}$	1	0,31	0,31
4	ГОСТ 2590-2006	Круг $\frac{10}{\text{ГОСТ 2590-2006}}$ L=270	1	0.17	0.17
5	ГОСТ ISO 4032-2014	Гайка M12 ГОСТ ISO 4032-2014	4	0.015	0.06
6	ГОСТ 11371-78*	Шайба 12 ГОСТ 11371-78*	4	0.005	0.02
7	ГОСТ 26633-2015	Бетон B15, F150, W6	0.04		м³
8	ГОСТ 25129-82	Грунтовка ГФ-021	0,05		кг.
9	ГОСТ 6465-76	Эмаль ПФ-115	0,1		кг.

Схема установки опор ОП-1

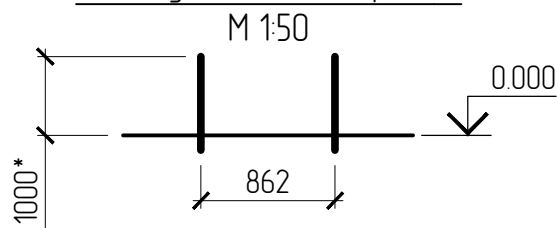

Опора ОП-1

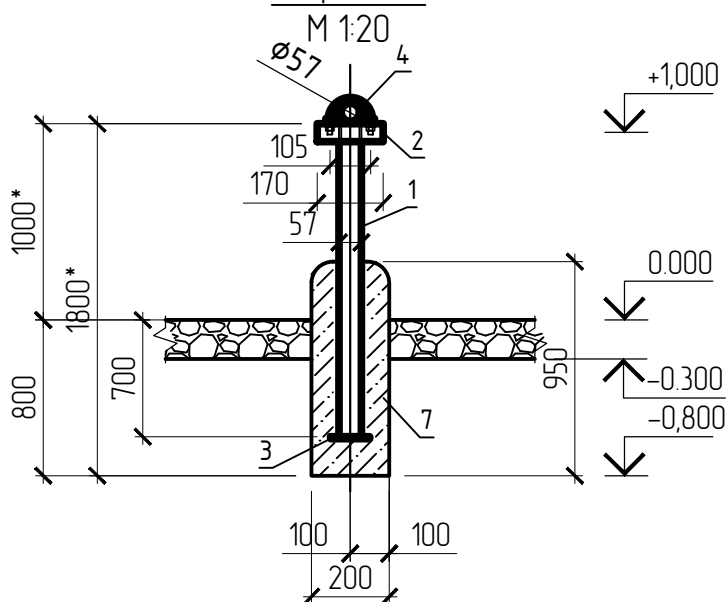

170.04.02.2022-КР

“Обустройство куста скважин № 6254
Алексеевского нефтяного месторождения”

Изм.	Колуч	Лист.	№ док.	Подпись	Дата
Разработал	Белоусова				02.22
Проверил	Зиязова				02.22
Н.контр.	Рахматуллин				02.22
Утвердил	Боднар				02.22

Опора под счетчик СКЖ

ООО “Проектсервис”

Взам. инв. №

Подпись и дата

Инв. № подлин.

Стадия Лист Листов
П 6