



Площадка подземной емкости
М 1:50

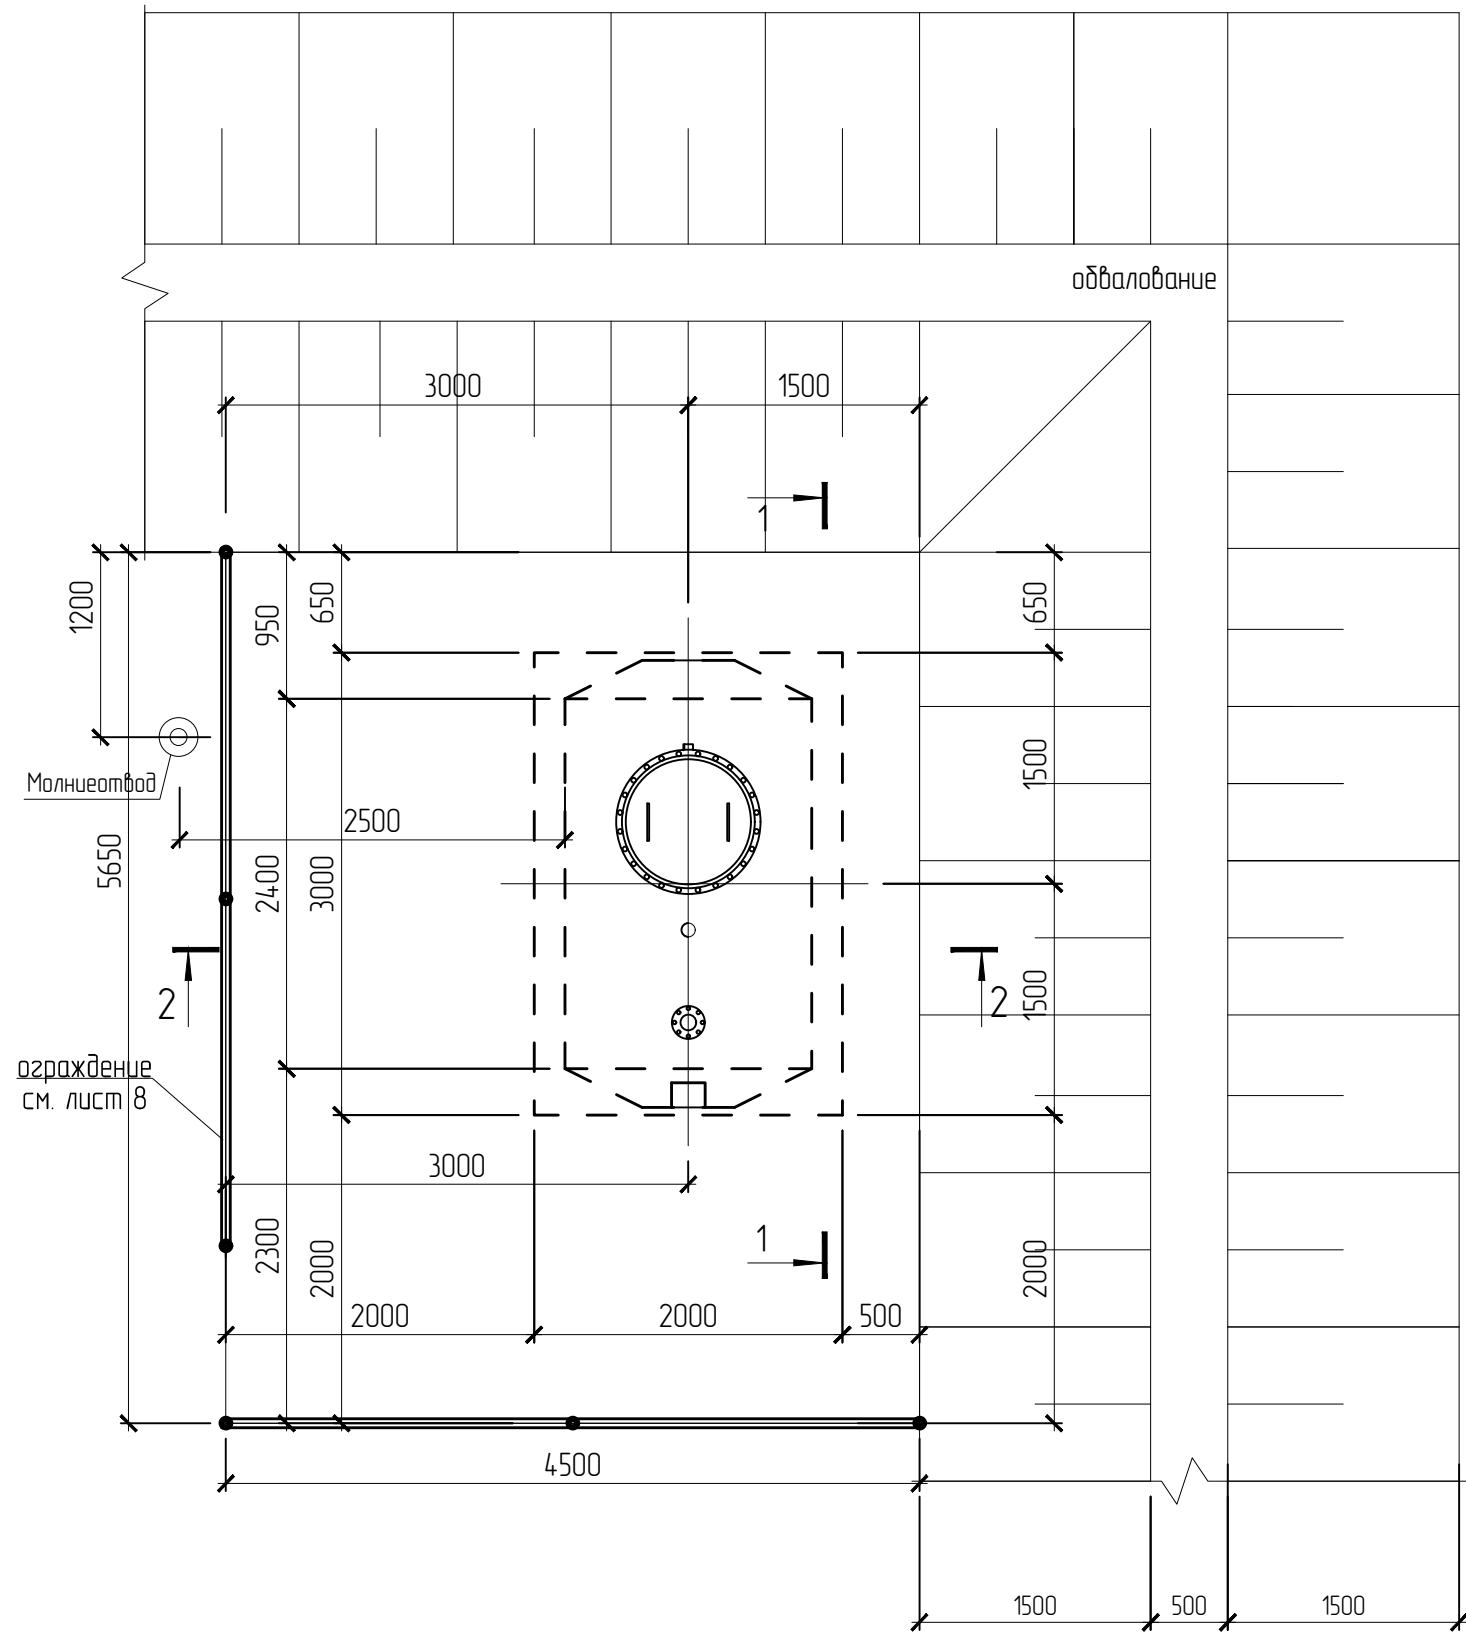

Примечание:

- Во время строительства не допускать замачивания грунтов основания.
- Грунты под основание тщательно трамбуются.
- Фундамент под ЕП выполняется из дорожной плиты 2П 30-18 (ГОСТ 21924.0-84*). Плиты уложить на утрамбованный слой песка толщиной 0.20 м.
- Крепление емкости к фундаменту осуществляется с помощью хомутов. При применении клеевого синтетического состава в фундаментных болтах диаметр отверстий должен быть на 8-12 мм больше диаметра болта.
- Обратную засыпку котлована осуществлять непучинистым грунтом с послойным утрамбовыванием через каждые 0.2 м.
- Наружная поверхность емкости покрывается горячим битумом ГОСТ 6617-76 за два раза по битумной грунтовке ГОСТ 9812-74.
- Основанием служит глина верхнепермская, элювиальная, твердая, коричневая, серая, легкая пылеватая, комковатая, трещиноватая, известковистая, ненабухающая, медленно, очень медленно размокаемая, водонепроницаемая, незасоленная, с прослоями песчаника и известняка. Отмечена повсеместно, залегающая в интервалах глубин от 0,4 м до 3,0-3,5 м, от 7,1-7,5 м до 8,0 м.
- Данный лист смотреть с листом 8.


2 - 2
М 1:50

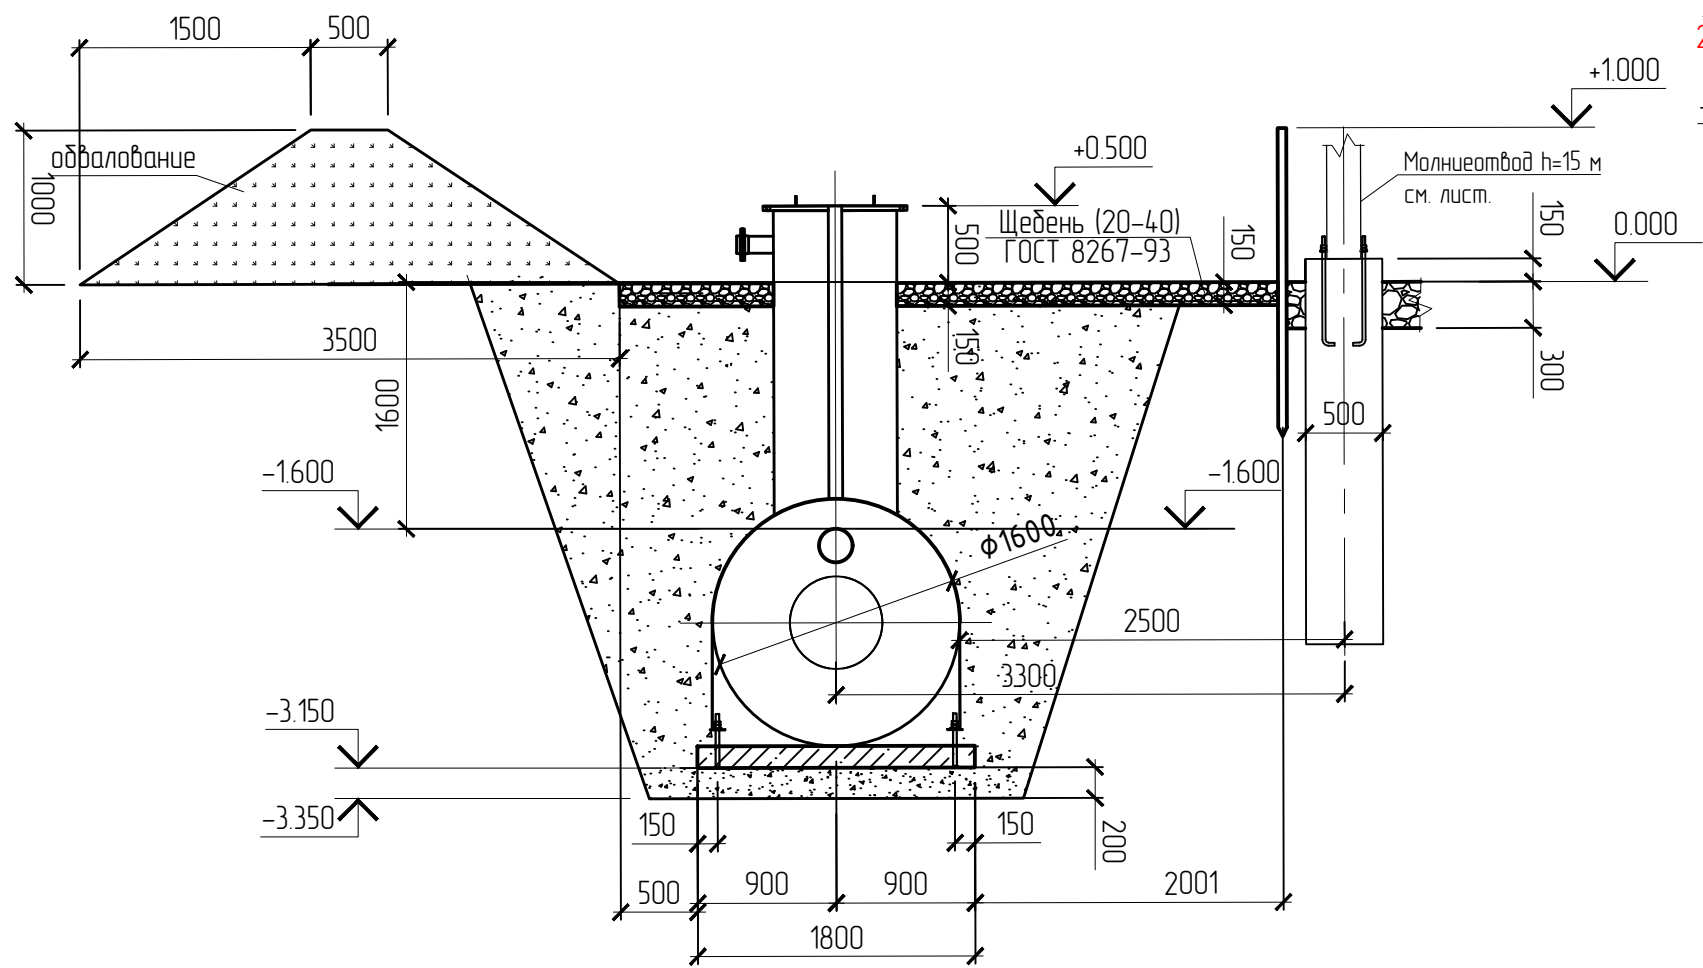


Спецификация

Поз.	Обозначение	Наименование	Кол.	Масса ед, кг	Примечание
1	ГОСТ 103-2006	Полоса 6x50 ГОСТ 103-2006 L=5300* С245 ГОСТ 27772-2015	2	12.5	25.0
2	ГОСТ 24379.1-2012	Болт 6,3М24 х 450. ВСтЗпс2	4	1.93	7.72
3	ГОСТ 5915-70	Гайка М24 ГОСТ 5915-70	8	0.12	0.98
4	ГОСТ 11371-78*	Шайба 24 ГОСТ 11371-78*	4	0.03	0.12
5	ГОСТ 10704-91	Труба 159x5 ГОСТ 10704-91 L=13000 С245 ГОСТ 27772-2015	1	24.7	24.7
6	ГОСТ 10704-91	Труба 76x4 ГОСТ 10704-91 L=1000 С245 ГОСТ 27772-2015	8	7.1	56.8
7	ГОСТ 21924.0-84*	Дорожная плита 2П 30-18	1	2200	шт.
8	ГОСТ 8267-93	Щебень (20-40)	2,4		м³
9		Песок	2,0		м³
10	ГОСТ 25129-82	Грунтовка ГФ-021	0,3		кг
спецификация дана на фундамент одной емкости					

1 - 1
М 1:50

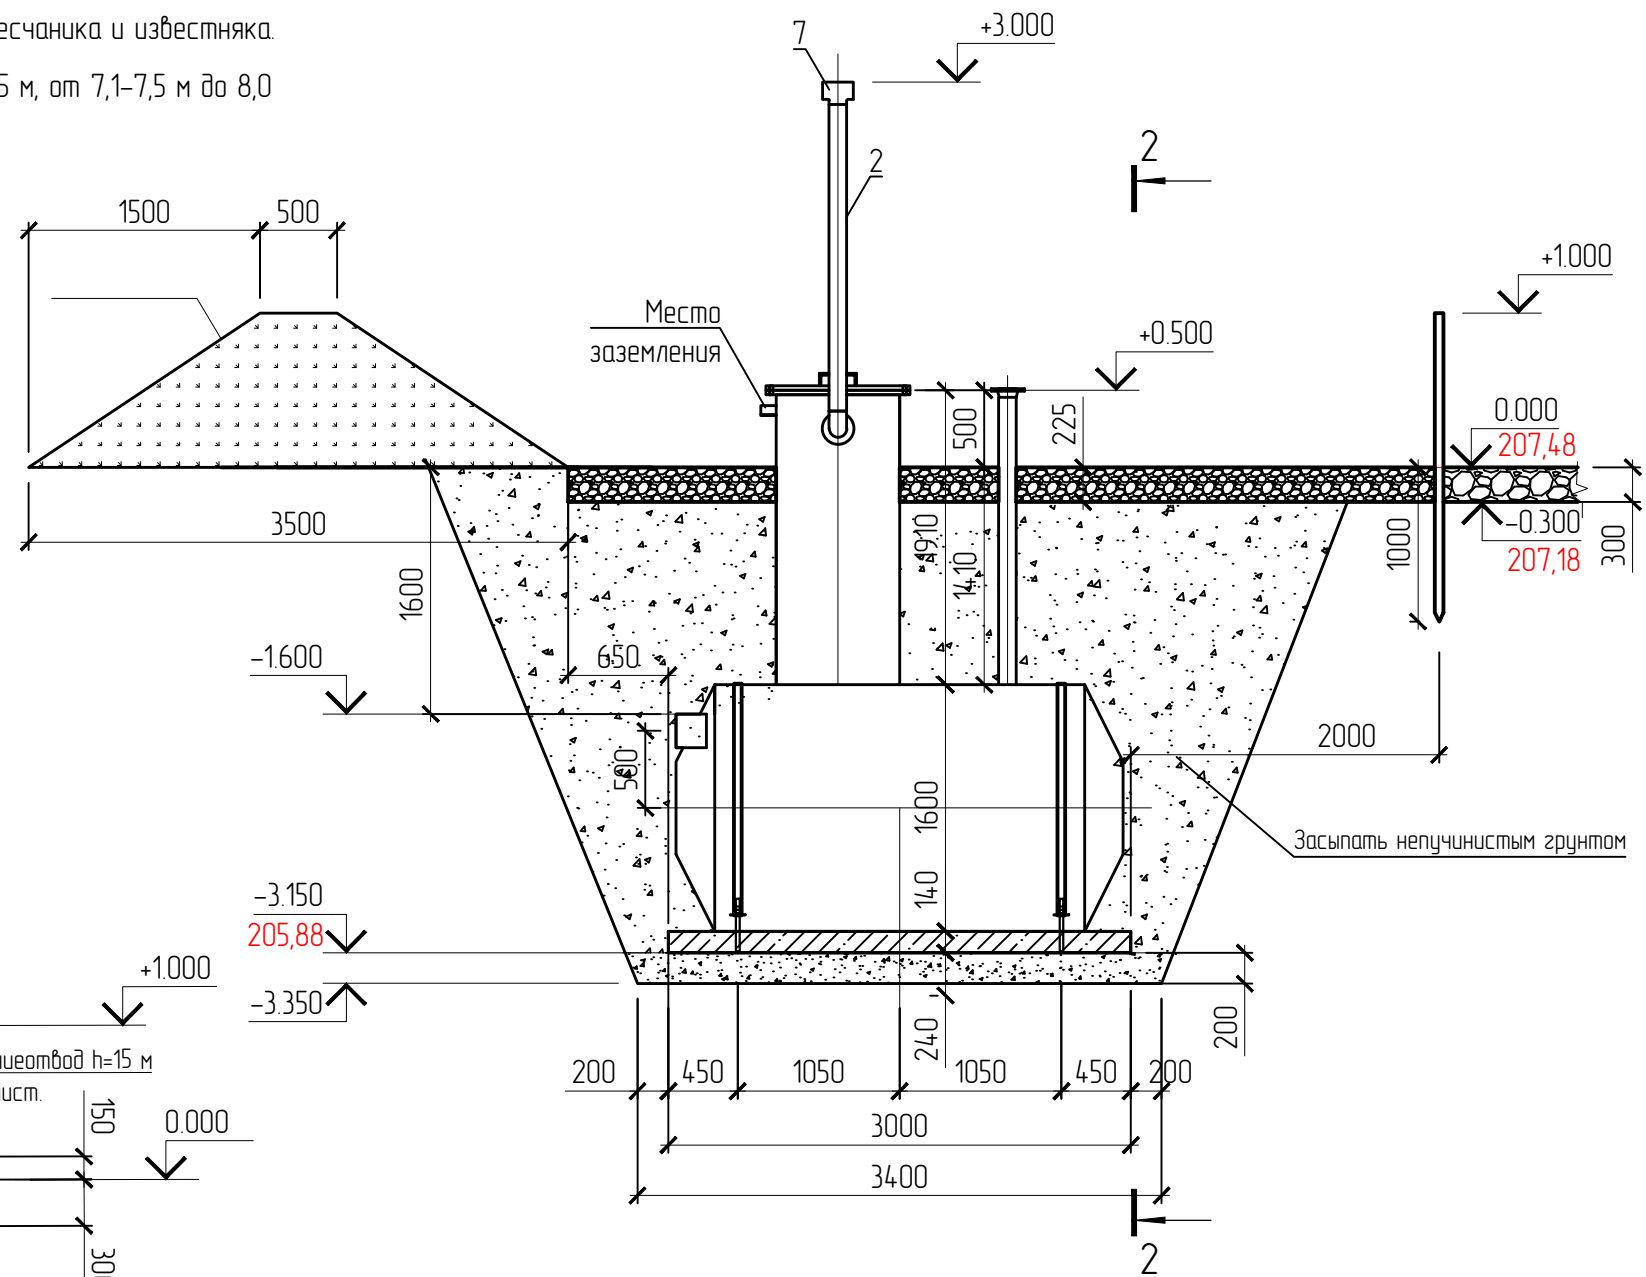

2
-
М 1:10

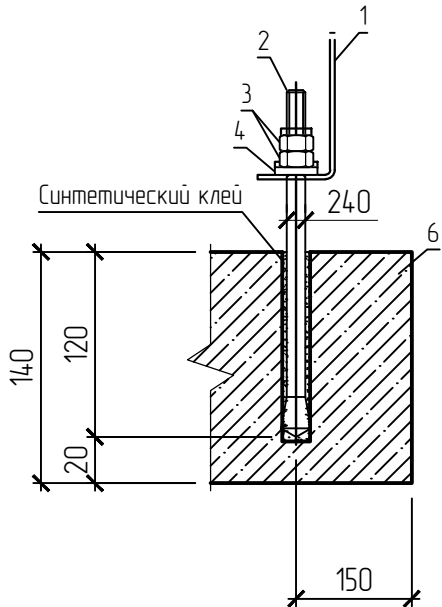

170.04.02.2022-КР					
"Обустройство куста скважин № 6254 Алексеевского нефтяного месторождения"					
Изм.	Колуч	Лист	№ док.	Подпись	Дата
Разработал	Белосува				02.22
Проверил	Зиязоба				02.22
				Стадия	Лист
				П	7
				Листов	
Н. контр. Утвердил				Рахматуллин Баднар	02.22 02.22
Площадка подземной емкости ЕП-5 м³				ООО "Проектсервис"	