
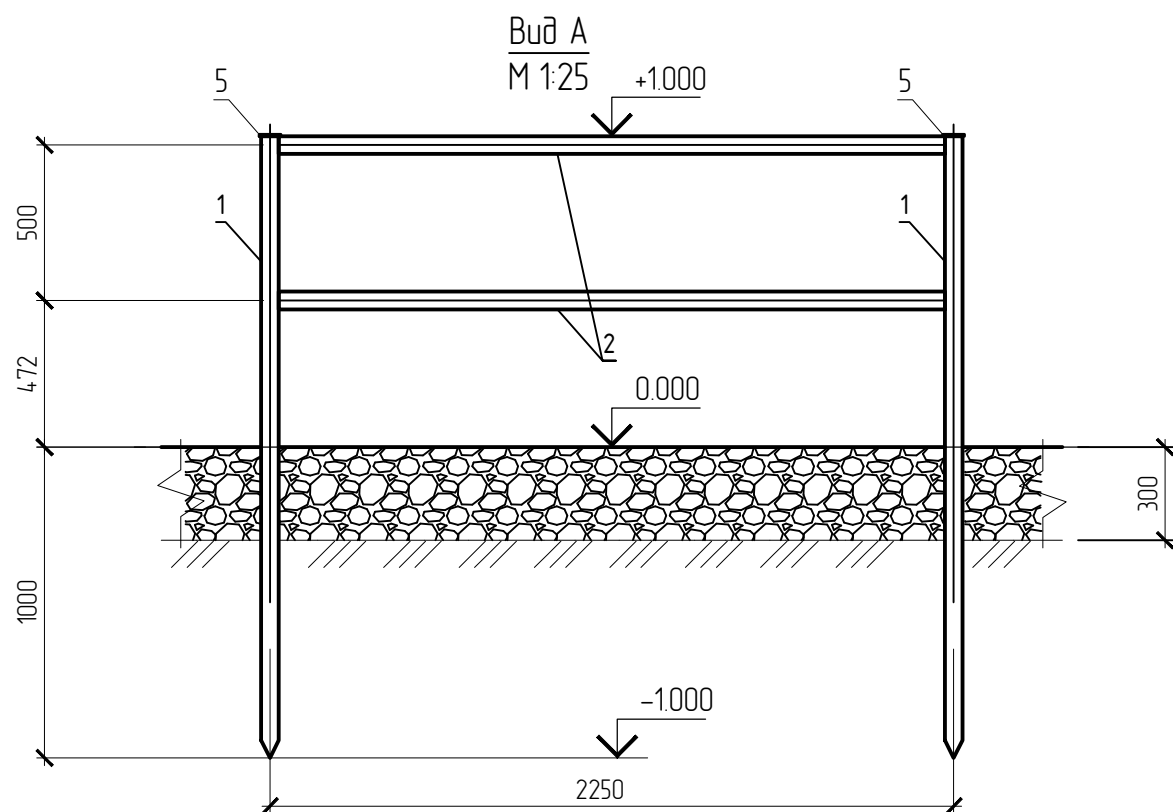


Инв.№подлин.	Подпись и дата	Взам.инв.№

План ограждения
М 1:100

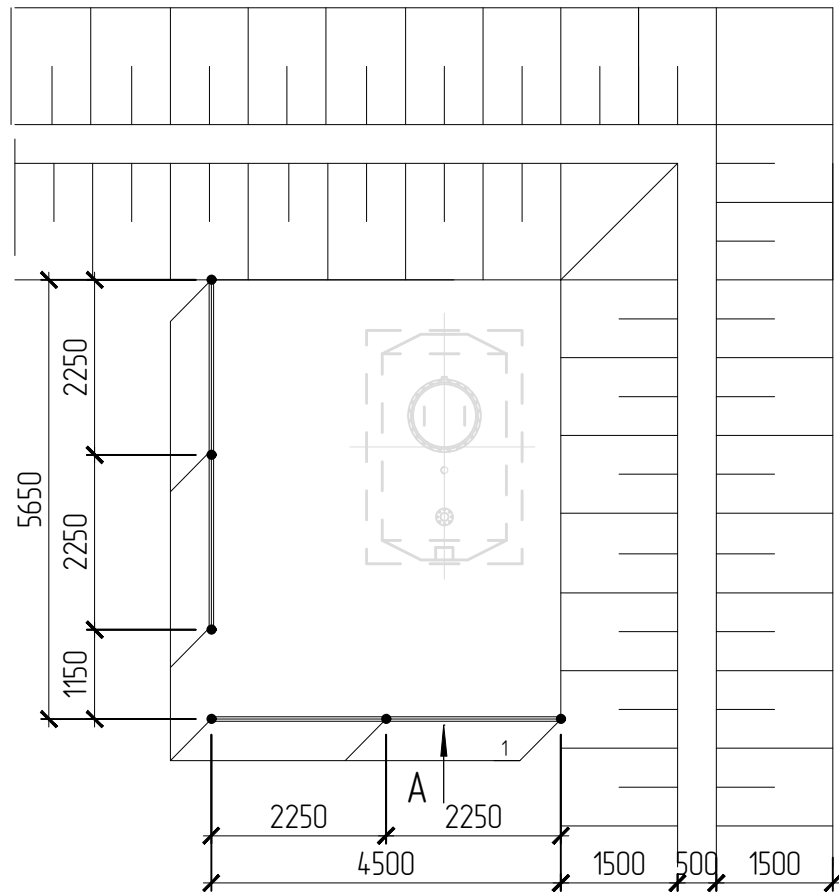

Спецификация

Поз.	Обозначение	Наименование	Кол.	Масса ед.,кг.	Примечание
1	ГОСТ 10704-91	Труба 57х3 ГОСТ 10704-91 L=2000 С245 ГОСТ 27772-2015	6	8,00	80
2	ГОСТ 10704-91	Труба 57х3 ГОСТ 10704-91 L=2250 С245 ГОСТ 27772-2015	8	9,00	144
Материалы					
3	ГОСТ 6465-76	Эмаль ПФ-115	0,5		кг.
4	ГОСТ 25129-82	Грунтовка ГФ-021	0,3		кг.
5	ГОСТ 19903-2015	Лист 6х70х70 ГОСТ 19903-2015 С245 ГОСТ 27772-2015	6	0,23	1,38

Примечание:

- Монтажную сварку выполнить по ГОСТ 5264-80* электродами Э-42А ГОСТ 9467-75*. Катеты швов, кроме оговоренных, не более 1,2 наименьшей толщины свариваемых элементов.
- Минимальные катеты угловых швов следует принимать не менее 5 мм и не менее указанных в таблице 38 СП 16.13330.2017.
- Все металлоконструкции окрасить краской ПФ-115 по (ГОСТ 6465-76) за два раза по грунтовке ГФ-021 ГОСТ 25129-82) в 1 слой
- Поверхность металлоконструкций должна иметь 3-ю степень очистки от окислов по ГОСТ 9.402-2004 под лакокрасочные покрытия.
- Столбы закрепить методом заливки бетоном.
- Данный лист см. с листом 7

						170.04.02.2022-КР			
						"Обустройство куста скважин № 6254 Алексеевского нефтяного месторождения"			
Изм.	Колуч	Лист	№ док.	Подпись	Дата		Стадия	Лист	Листов
Разработал	Белоусова				02.22		П	8	
Проверил	Зиязова				02.22				
Н.контр.	Рахматуллин				02.22	План ограждения М 1:50. Вид А М 1:25. Вид Б М 1:25. Вид В М 1:25. Спецификация	ООО "Проектсервис"		
Утвердил	Боднар				02.22				