
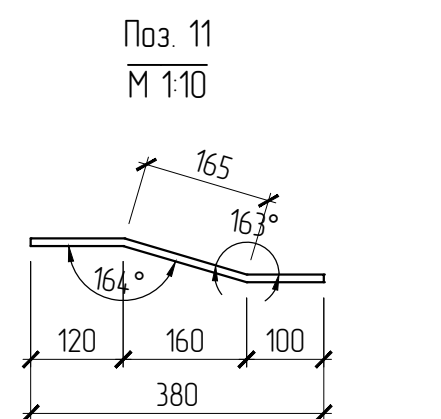
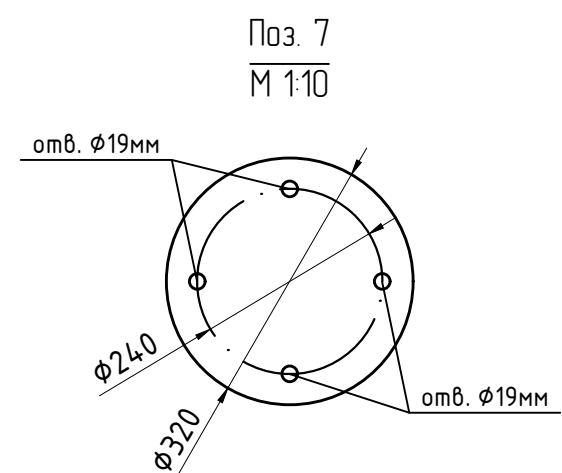
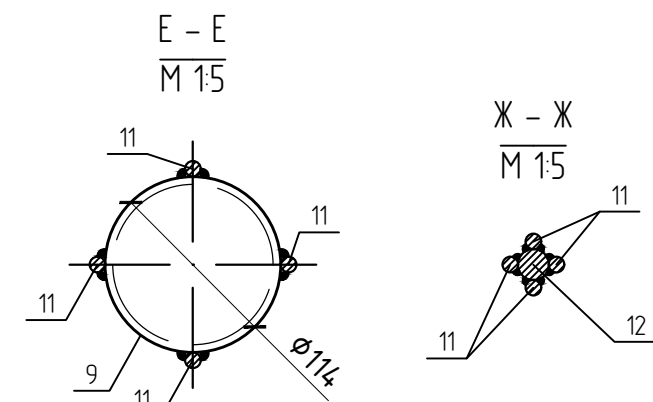
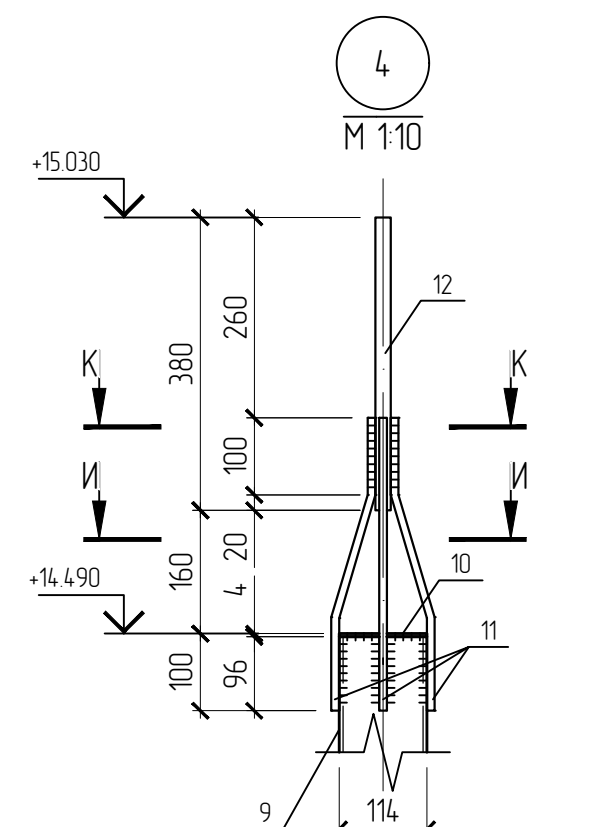
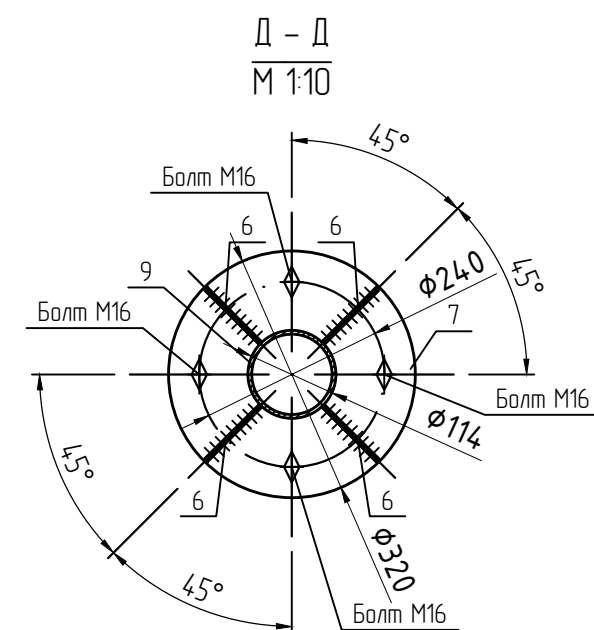
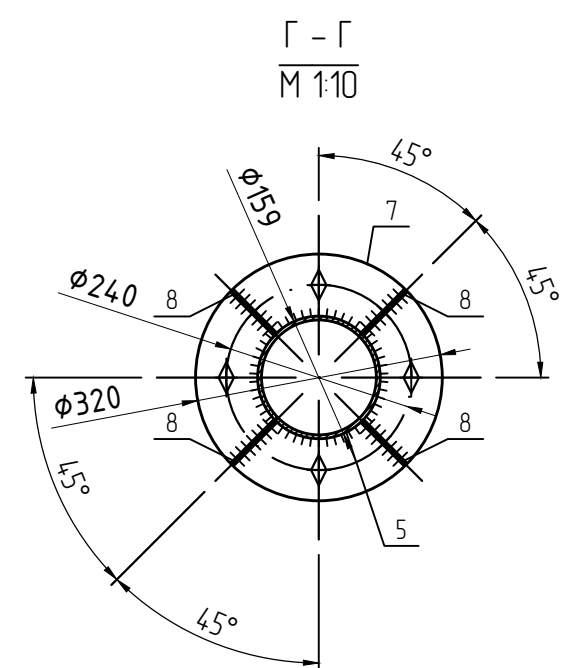
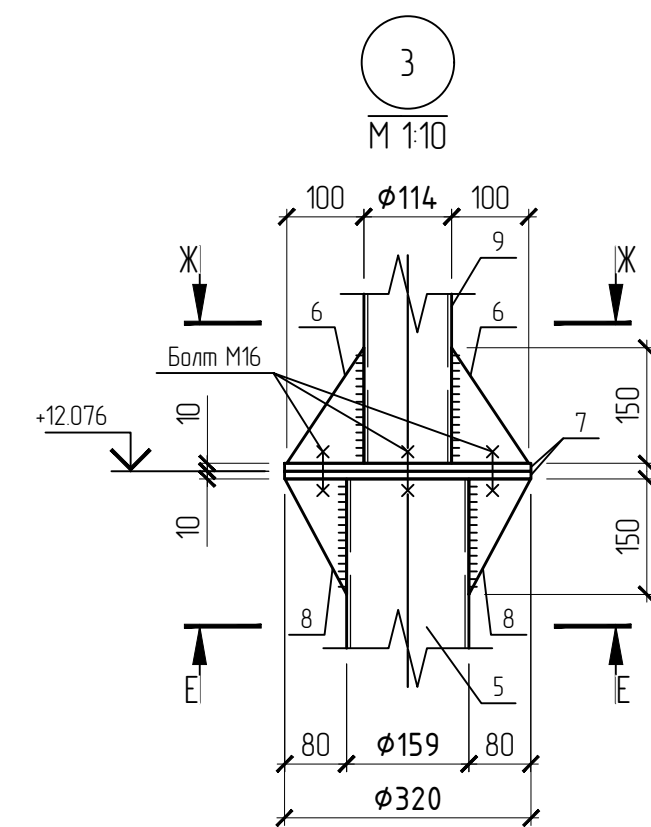
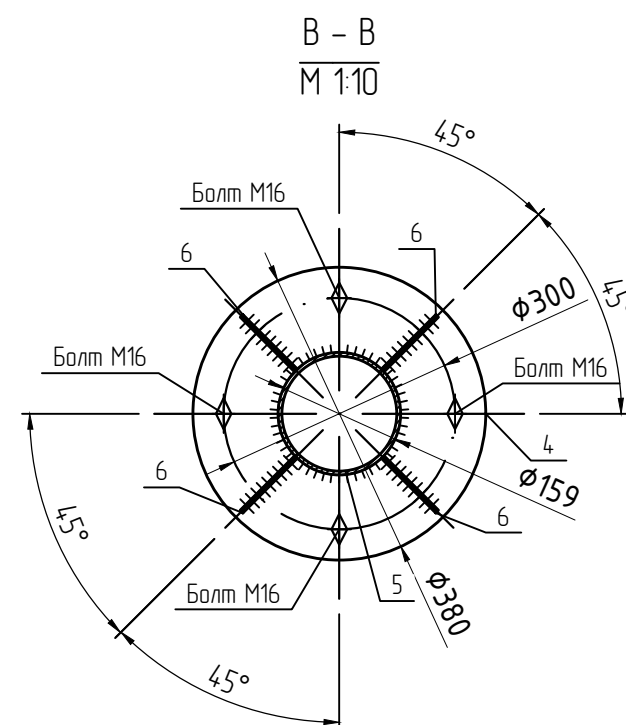
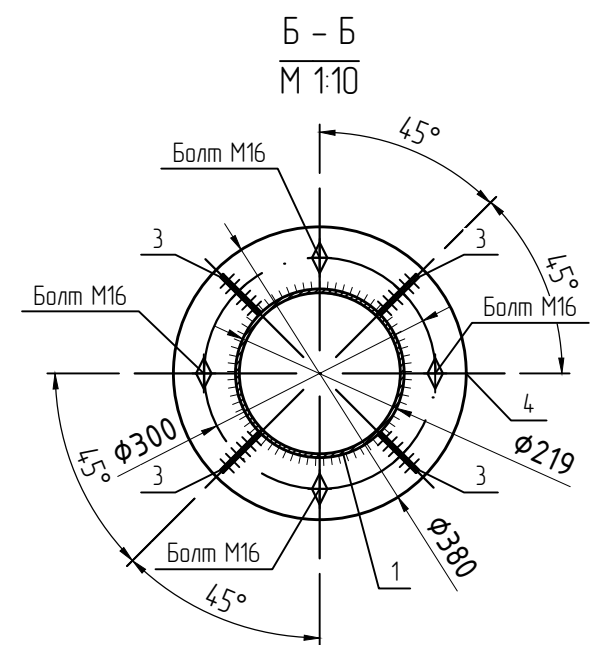
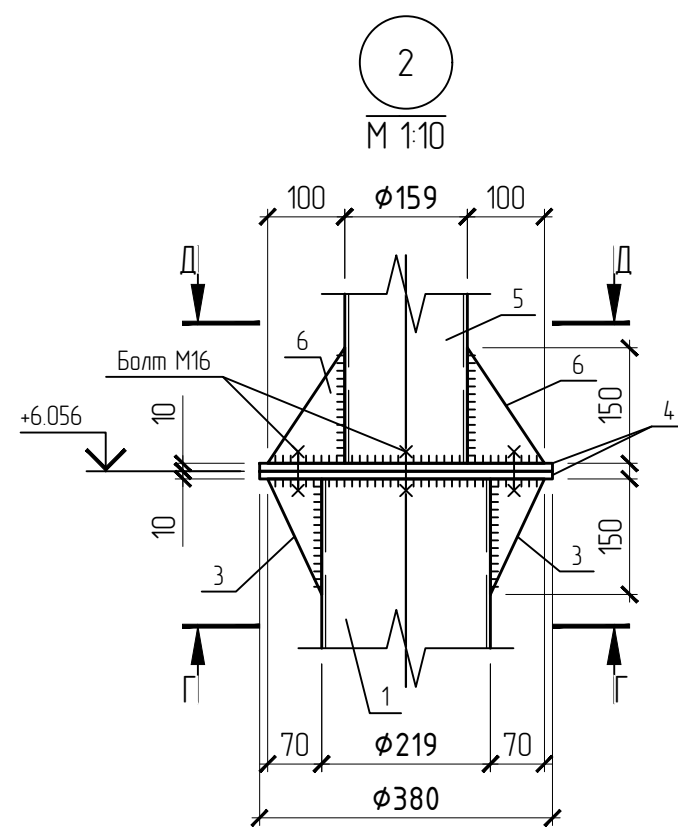
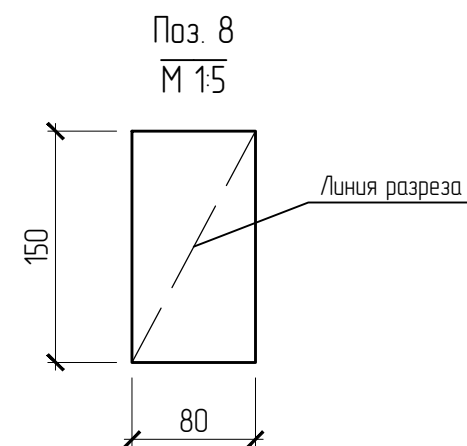
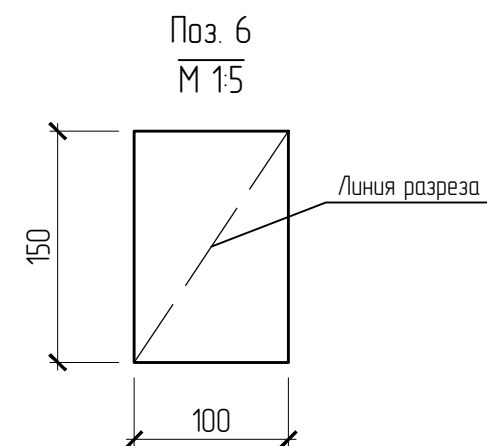
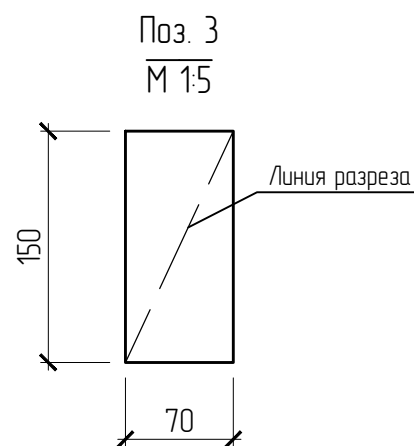
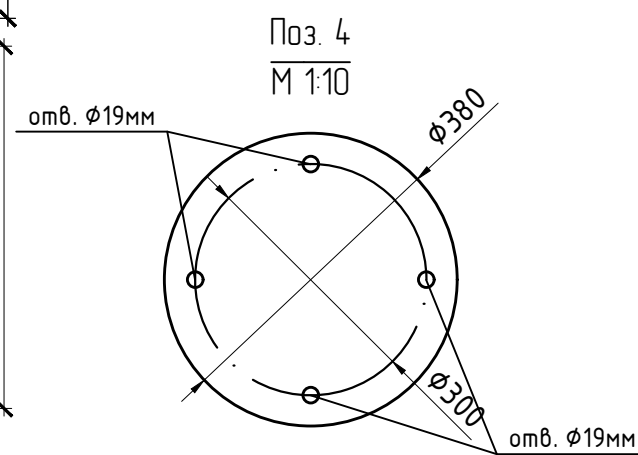
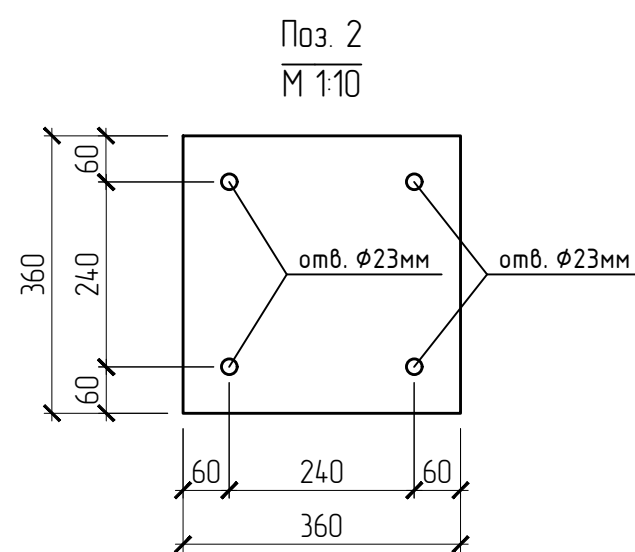
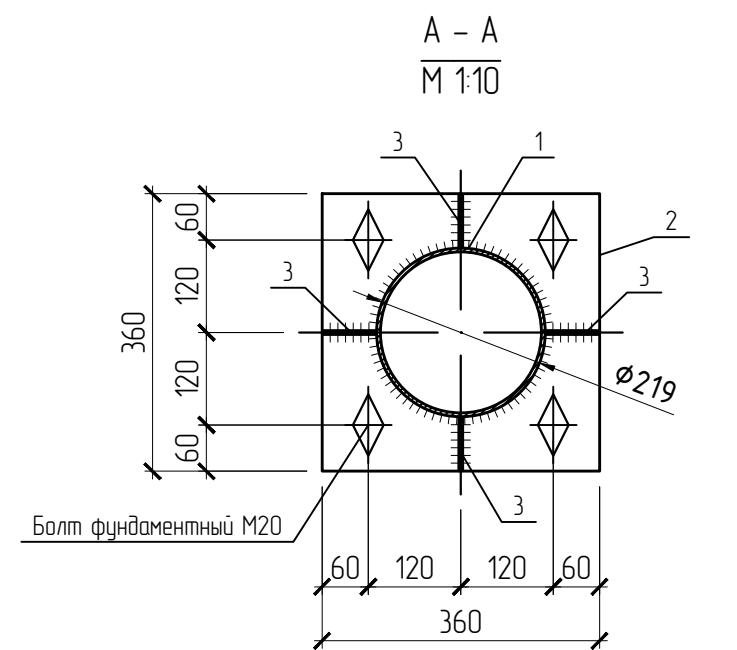
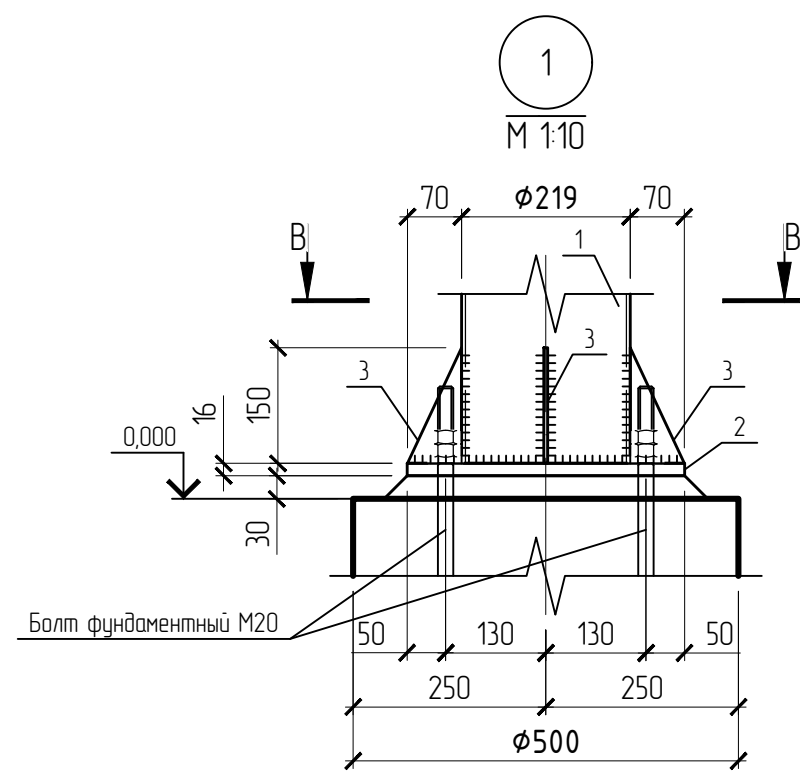


Вариант №	
Подпись и дата	
Инв. № подлин	

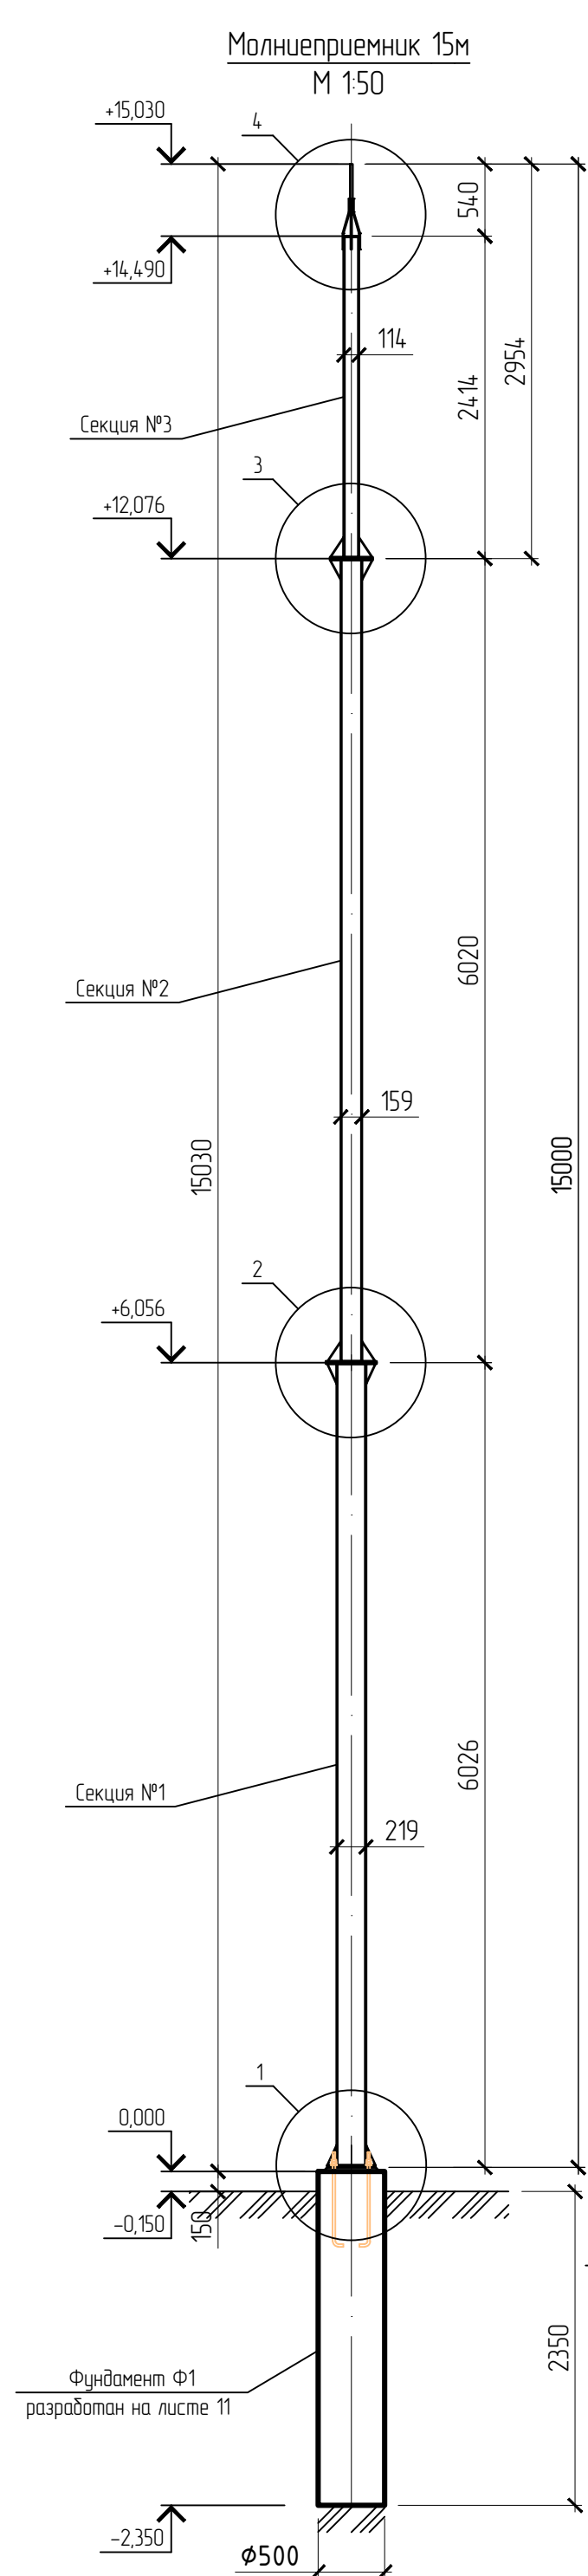

Примечания:

1. Данный лист см. с листами 13-14

170.04.02.2022-КР					
"Обустройство куста скважин № 6254 Алексеевского нефтяного месторождения"					
Изм.	Колуч	Лист	№ док.	Подпись	Дата
Разработал	Белуцова				02.22
Проверил	Зарытов				02.22
Н.контр.	Рахматуллин				02.22
Утвердил	Баднар				02.22
Молниеприемник h=15 м.				Стадия	Лист
				П	12
				Листов	
				000 "Проектсервис"	