
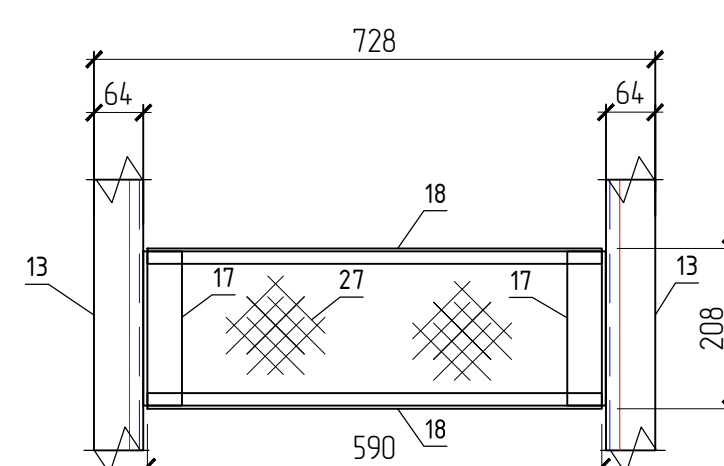
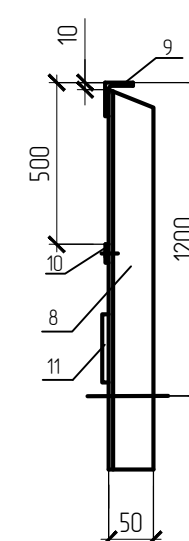
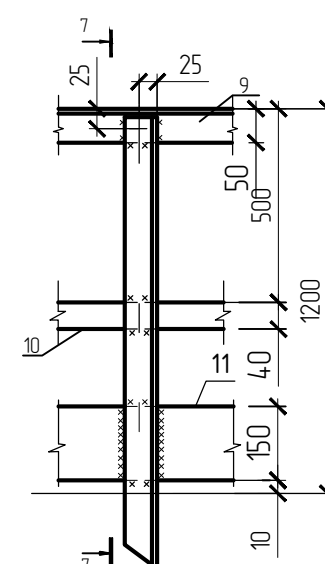
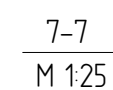
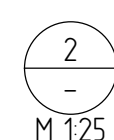
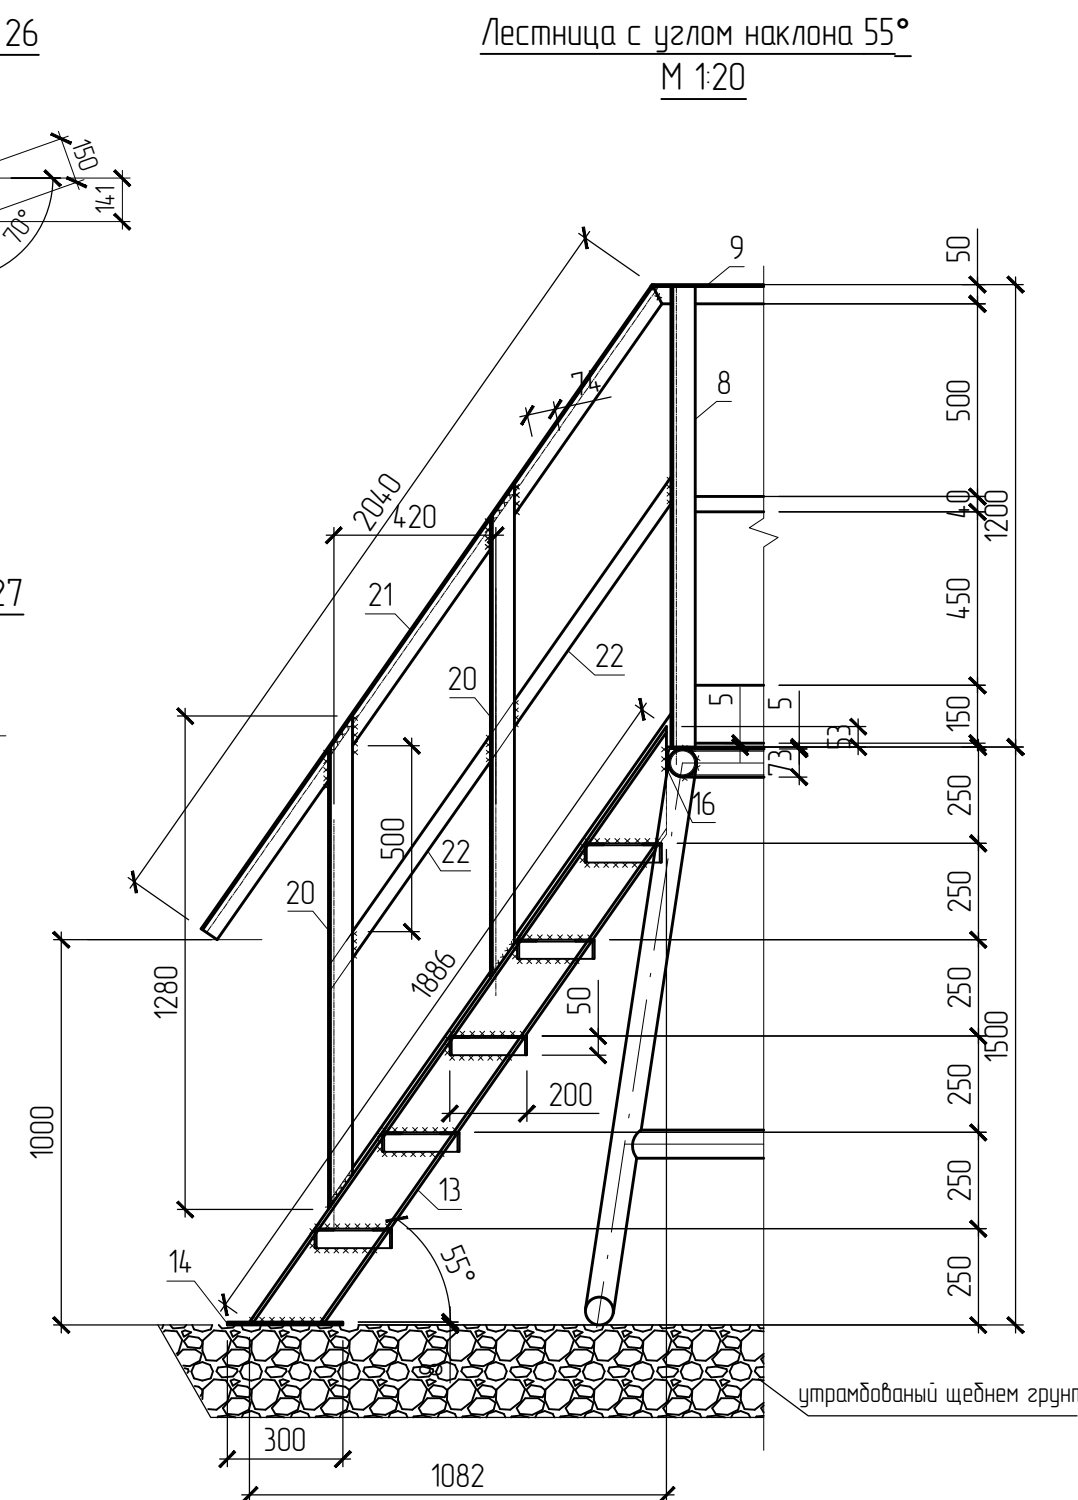
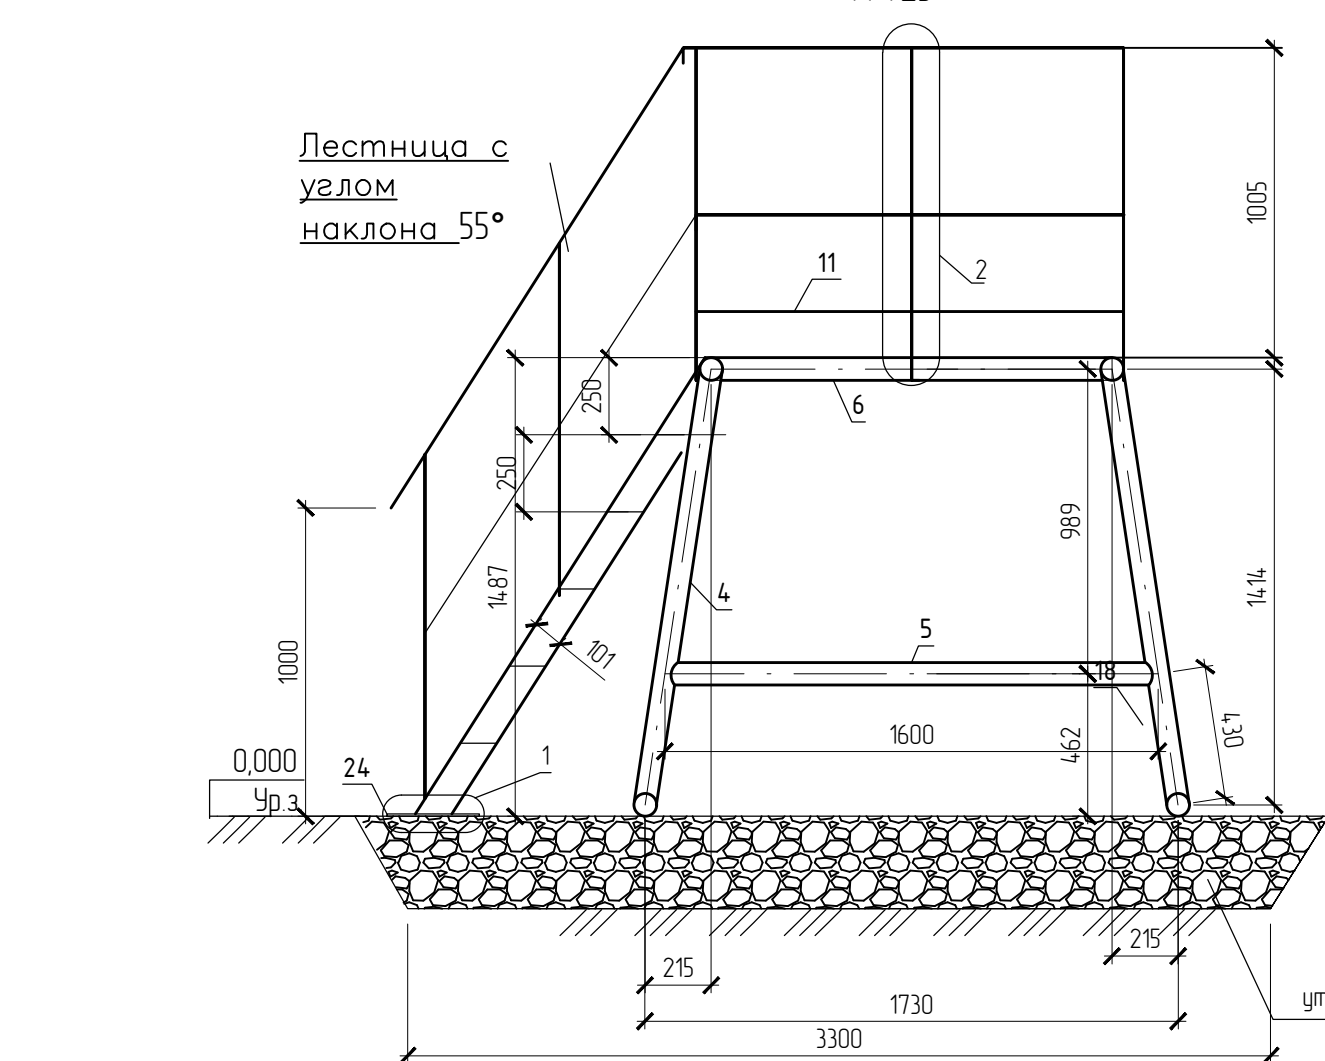
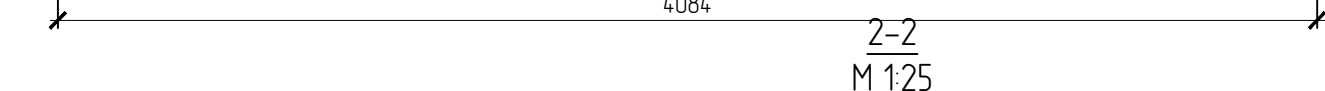
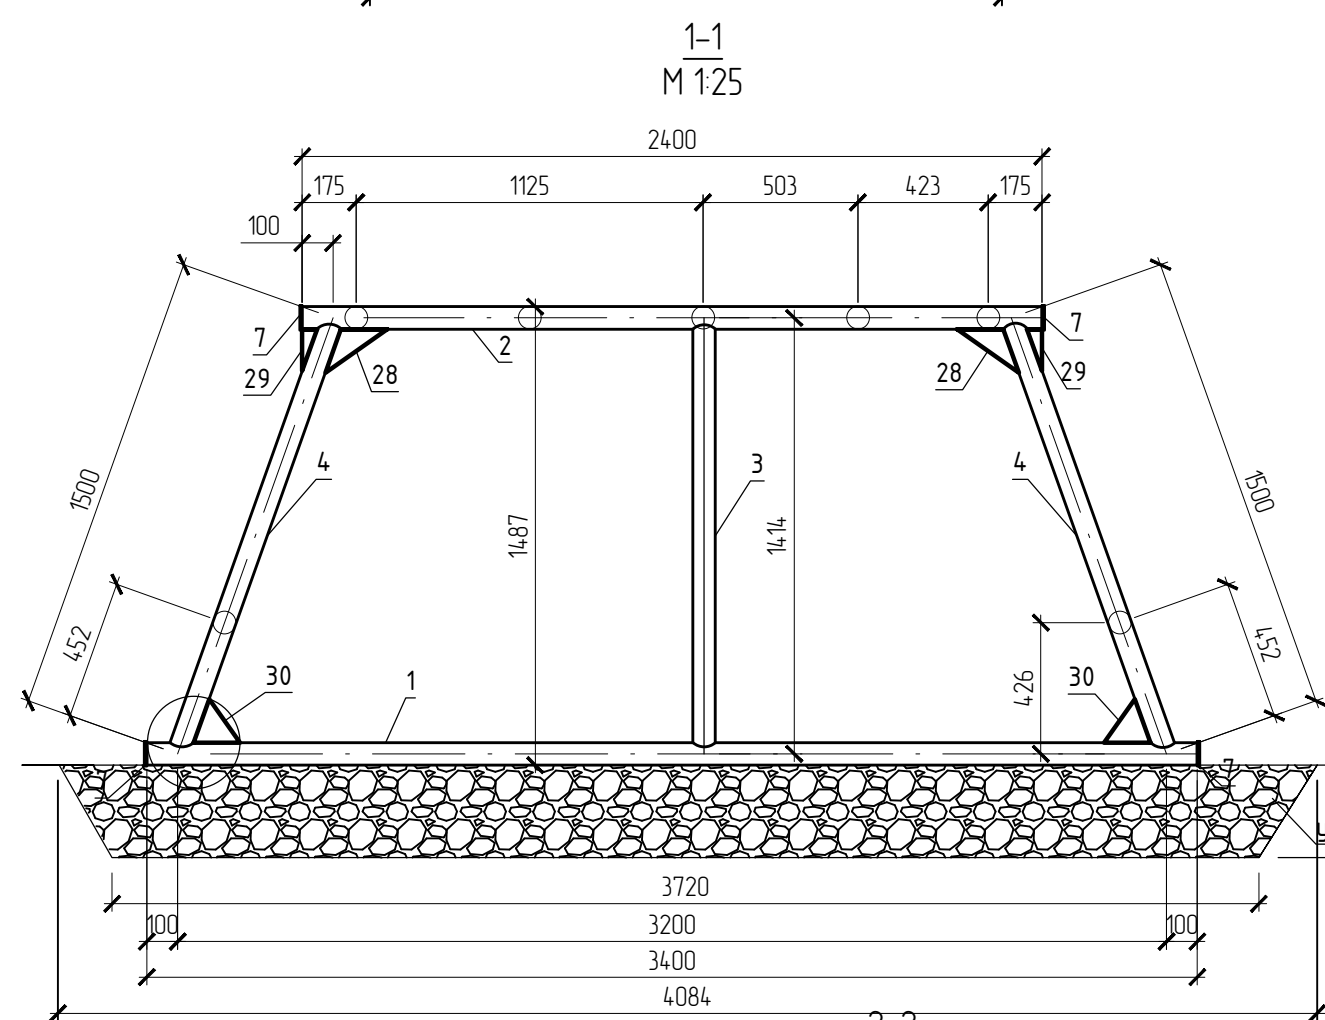
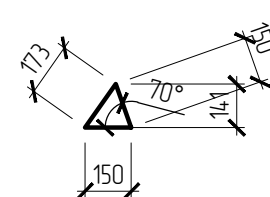
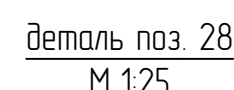
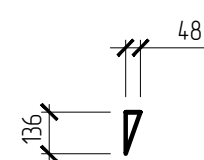
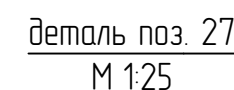
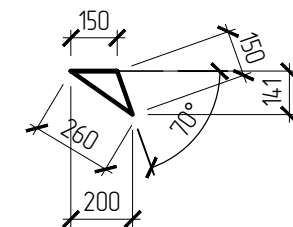
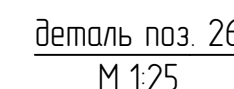


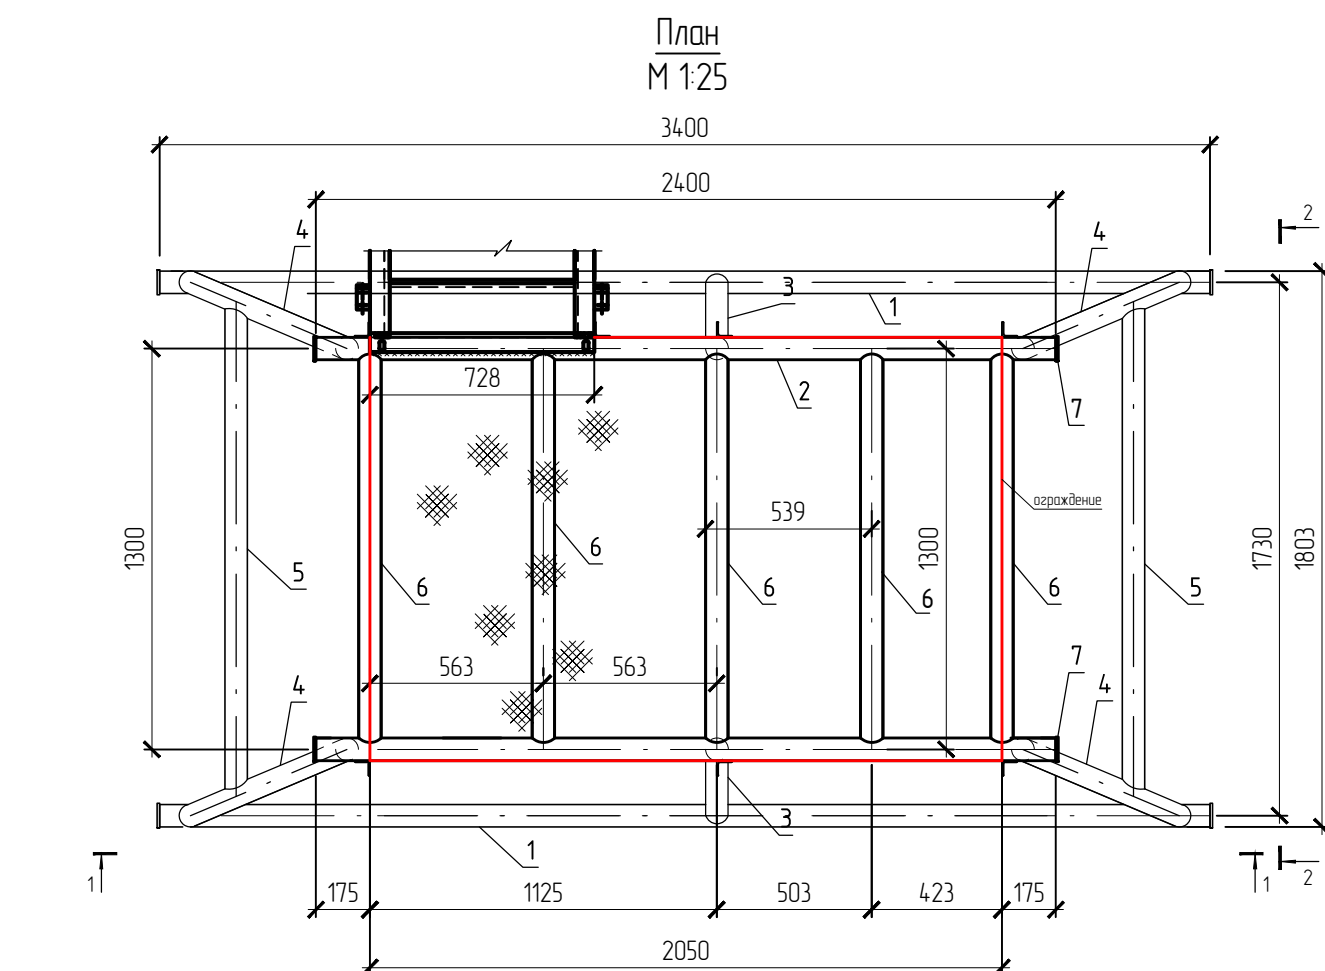

Поз.	Обозначение	Наименование	Кол.	Масса ед, кг.	Примечание
1	ГОСТ 8732-78	Труба — $\frac{73 \times 5.5}{C245}$ ГОСТ 8732-78 L=3400	2	31.1	62,2
2	ГОСТ 8732-78	Труба — $\frac{73 \times 5.5}{C245}$ ГОСТ 8732-78 L=2400	2	22,0	44,0
3	ГОСТ 8732-78	Труба — $\frac{73 \times 5.5}{C245}$ ГОСТ 8732-78 L=1414	2	13,0	26,0
4	ГОСТ 8732-78	Труба — $\frac{73 \times 5.5}{C245}$ ГОСТ 8732-78 L=1500	4	13,7	54,8
5	ГОСТ 8732-78	Труба — $\frac{73 \times 5.5}{C245}$ ГОСТ 8732-78 L=1600	2	14,7	29,4
6	ГОСТ 8732-78	Труба — $\frac{73 \times 5.5}{C245}$ ГОСТ 8732-78 L=1300	5	11,9	59,5
7	ГОСТ 19903-2015	Лист $\frac{4 \times 80 \times 80}{C245}$ ГОСТ 19903-2015	8	0,2	160
		Ограждение площадки обслуживания			
8	ГОСТ 8509-93	Уголок — $\frac{50 \times 50 \times 5}{C245}$ ГОСТ 8509-93 L=1280	5	4,83	24,1
9	ГОСТ 8509-93	Уголок — $\frac{50 \times 50 \times 5}{C245}$ ГОСТ 8509-93 L=1000	6	3,77	22,6
10	ГОСТ 103-2006	Полоса — $\frac{4 \times 40}{C245}$ ГОСТ 103-2006 L=6000	1	7,54	7,54
11	ГОСТ 19903-2015	Лист $\frac{2 \times 150 \times 6000}{C245}$ ГОСТ 19903-2015	1	14,1	14,1
12	ТУ 36.26.11-5-89	Лист пв $\frac{508 \times 110 \times 1300}{C245}$ ТУ 36.26.11-5-89	1	30,6	30,6
		лестница			
13	ГОСТ 8240-97	Швеллер — $\frac{16}{C245}$ ГОСТ 8240-97 L=1886	2	26,8	53,6
14	ГОСТ 19903-2015	Лист $\frac{10 \times 300 \times 300}{C245}$ ГОСТ 19903-2015	2	7,06	14,1
15	ГОСТ 19903-2015	Лист $\frac{4 \times 90 \times 90}{C245}$ ГОСТ 19903-2015	2	0,25	0,50
16	ГОСТ 8509-93	Уголок — $\frac{63 \times 63 \times 4}{C245}$ ГОСТ 8509-93 L=728	1	2,84	2,84
		ступени	5		шт.
17	ГОСТ 8509-93	Уголок — $\frac{50 \times 50 \times 5}{C245}$ ГОСТ 8509-93 L=200	10	0,75	7,5
18	ГОСТ 8509-93	Уголок — $\frac{25 \times 25 \times 5}{C245}$ ГОСТ 8509-93 L=590	10	1,05	10,5
19	ТУ 36.26.11-5-89	Лист пв $\frac{508 \times 1300 \times 1125}{C245}$ ТУ 36.26.11-5-89	1	30,6	30,6
		ограждение лестницы			
20	ГОСТ 8509-93	Уголок — $\frac{50 \times 50 \times 5}{C245}$ ГОСТ 8509-93 L=1280	4	4,83	19,3
21	ГОСТ 8509-93	Уголок — $\frac{50 \times 50 \times 5}{C245}$ ГОСТ 8509-93 L=2040	2	7,69	15,4
22	ГОСТ 103-2006	Полоса — $\frac{4 \times 40}{C245}$ ГОСТ 103-2006 L=1400	2	1,76	3,52
23	ГОСТ 25129-82	Грунтовокa ГФ-021	2,9		кг.
24	ГОСТ 6465-76	Краска ПФ-115	4,6		кг.
25	ГОСТ 7827-74	Растворитель Р-4	0,3		кг
26	ГОСТ 19903-2015	Лист $\frac{10 \times 141 \times 200}{C245}$ ГОСТ 19903-2015	4	2,21	8,84
27	ГОСТ 19903-2015	Лист $\frac{10 \times 48 \times 136}{C245}$ ГОСТ 19903-2015	4	0,51	2,04
28	ГОСТ 19903-2015	Лист $\frac{10 \times 150 \times 141}{C245}$ ГОСТ 19903-2015	4	1,66	6,64
29					
30					

Примечание

1. Монтажную сварку выполнить по ГОСТ 5264-80* электродами Э-42А ГОСТ 9467-75*. Катеты швов, кроме оговоренных, не более 12 наименьшей толщины свариваемых элементов.
2. Минимальные катеты угловых швов следует принимать не менее 5 мм и не менее указанных в таблице 38 СП 16.13330.2017.
3. Все металлоконструкции должны быть огрунтованы ГФ-021 ГОСТ 25129-82 в 1 слой и окрашены эмалями ПФ-115 по ГОСТ 6465-76 в 2 слоя.
4. Поверхности металлоконструкций соприкасающихся с грунтом обмазать битумной мастикой.
5. Щебень под основание КТП уплотнить трамбовками.

						170.04.02.2022-КР		
						"Обустройство куста скважин № 6254 Алексеевского нефтяного месторождения"		
Изм.	Колуч	Лист	№ док.	Подпись	Дата			
Разработал	Белоусова		02 22			Стадия	Лист	Листов
Проверил	Зарытов		02 22			П	16	
Н.контр.	Эязова		02 22			Основание под КТП	000 "Проектсервис"	
Утвердил	Боднар		02 22					